


Схема расположения границ публичного сервитута

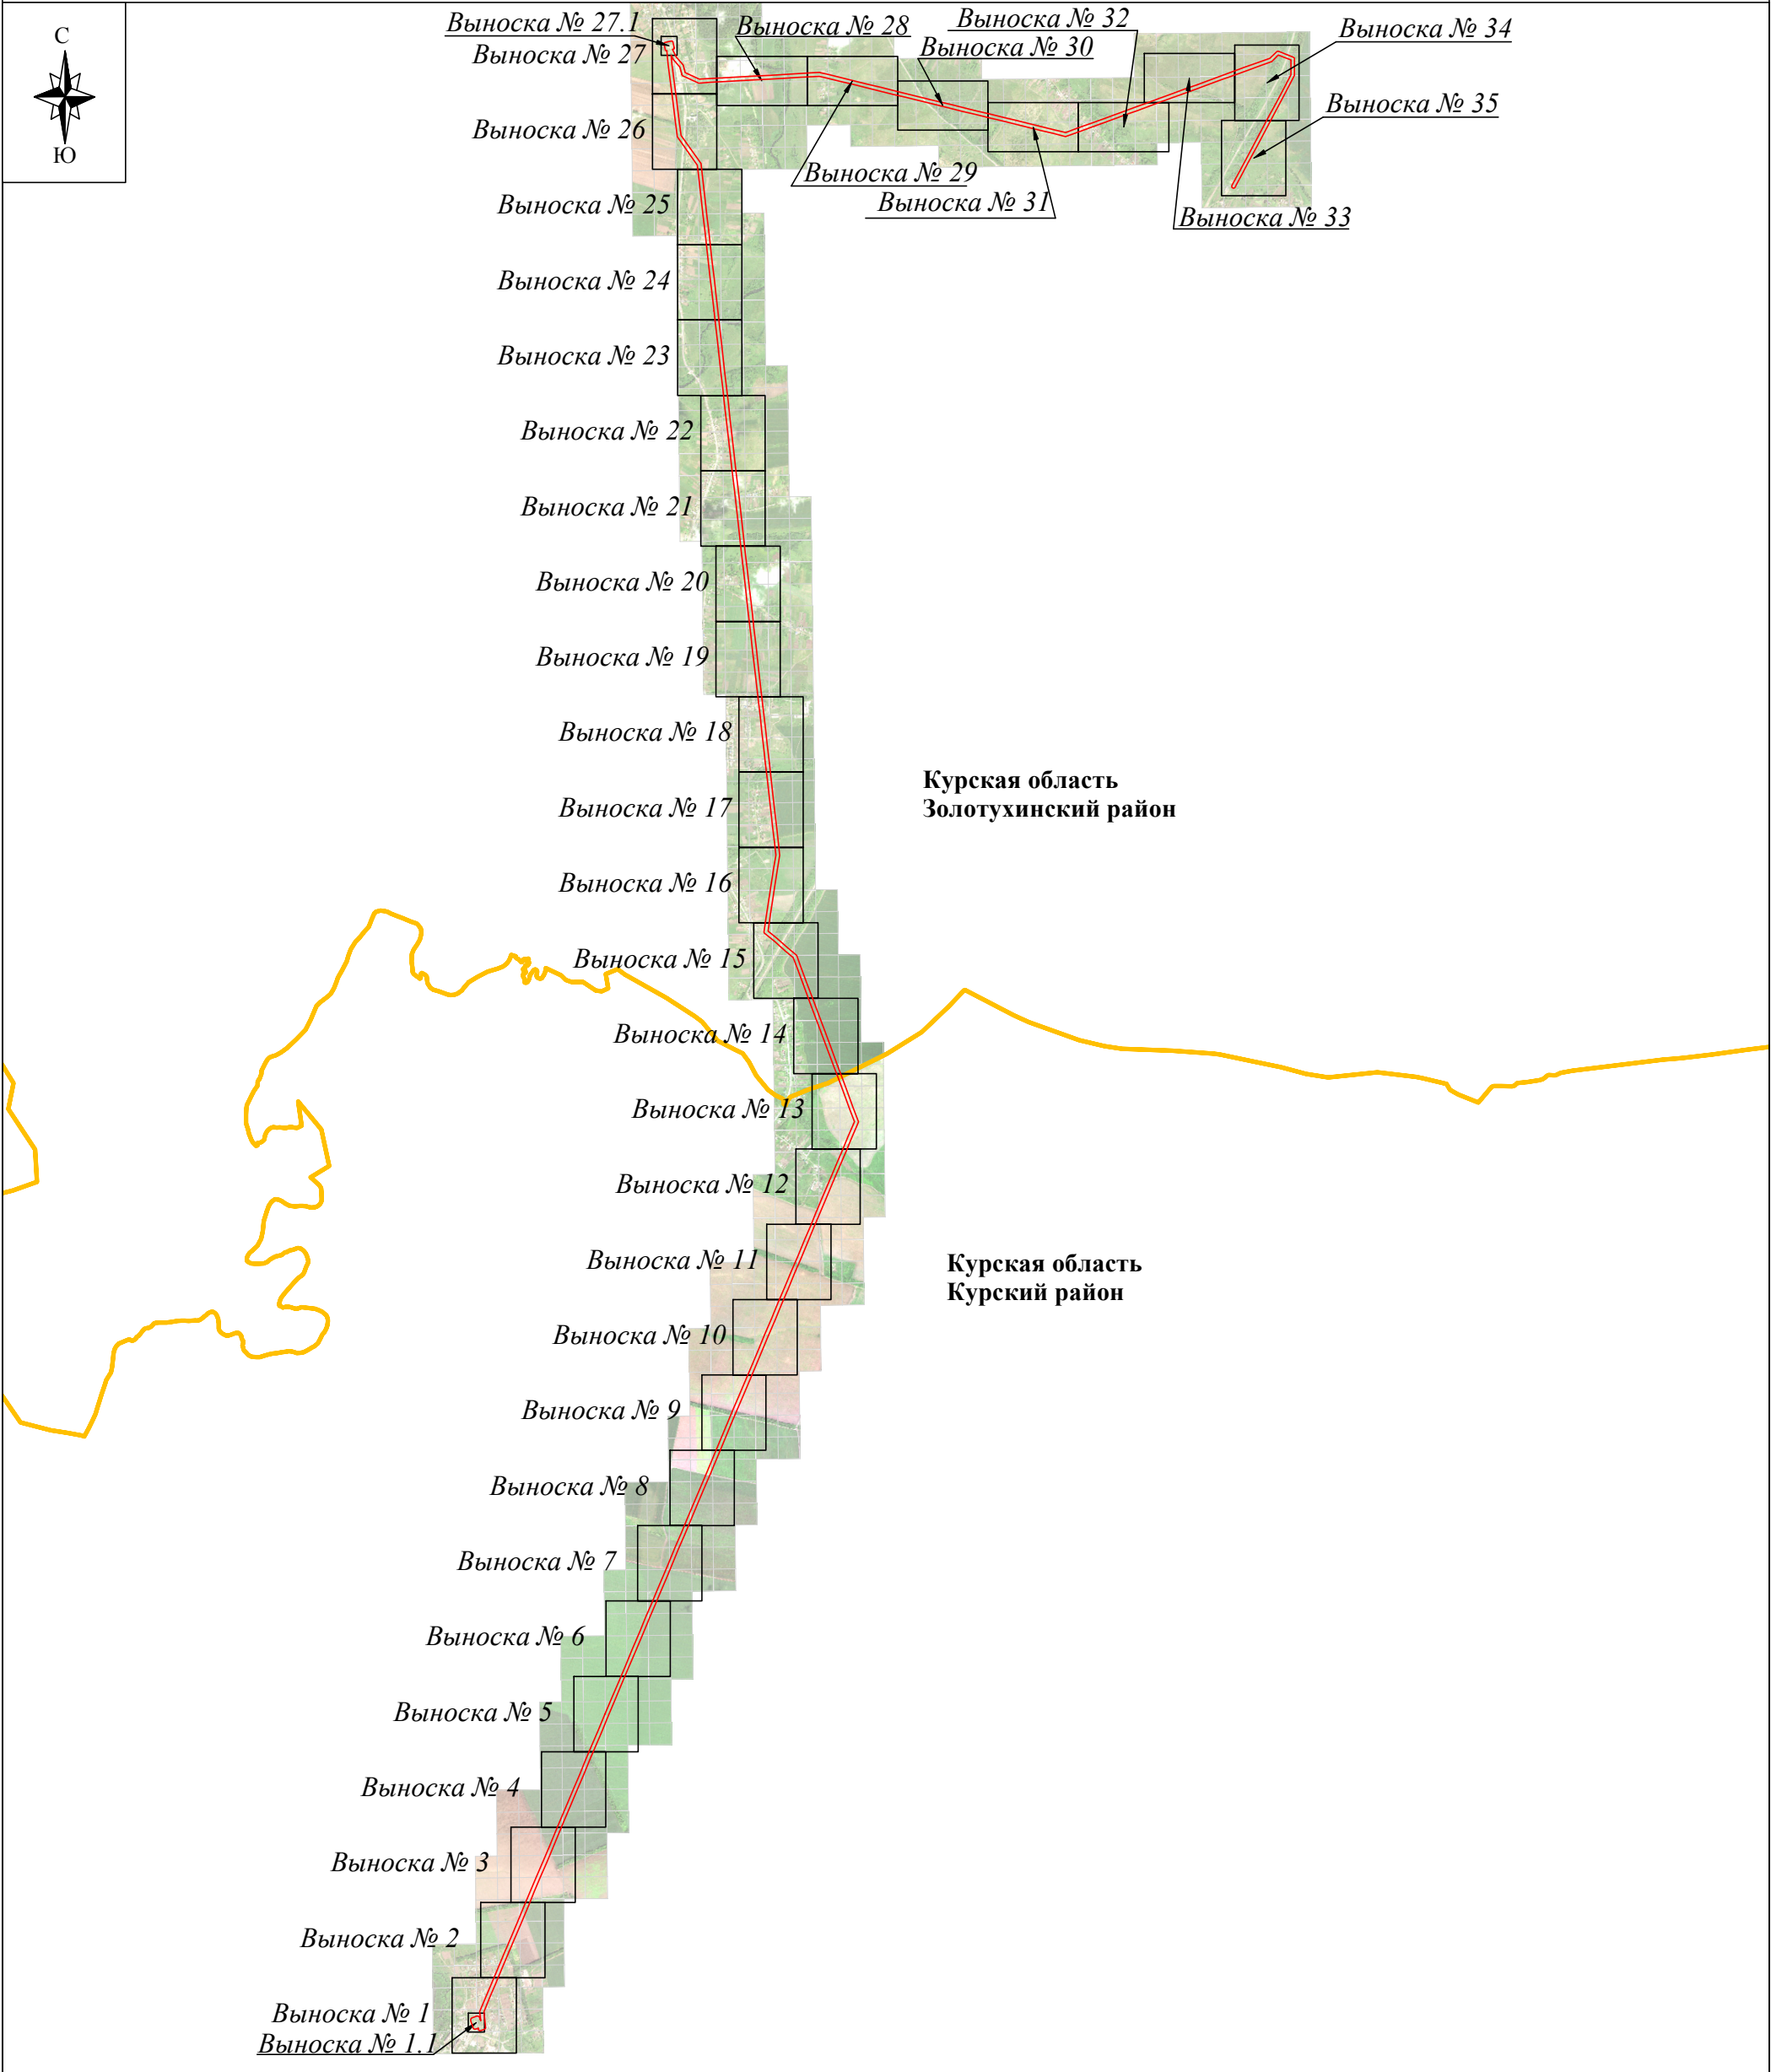

Используемые условные знаки и обозначения:


Масштаб 1:55 000

- проектные границы публичного сервитута
- границы административно-территориальных образований
- Курская область - обозначение субъекта
- Курский район - обозначение муниципального образования
- Золотухинский район



Подпись С.А. Миронова Дата "30" августа 2023 г.
Место для оттиска печати лица, составившего описание местоположения границ объекта

Схема расположения границ публичного сервитута

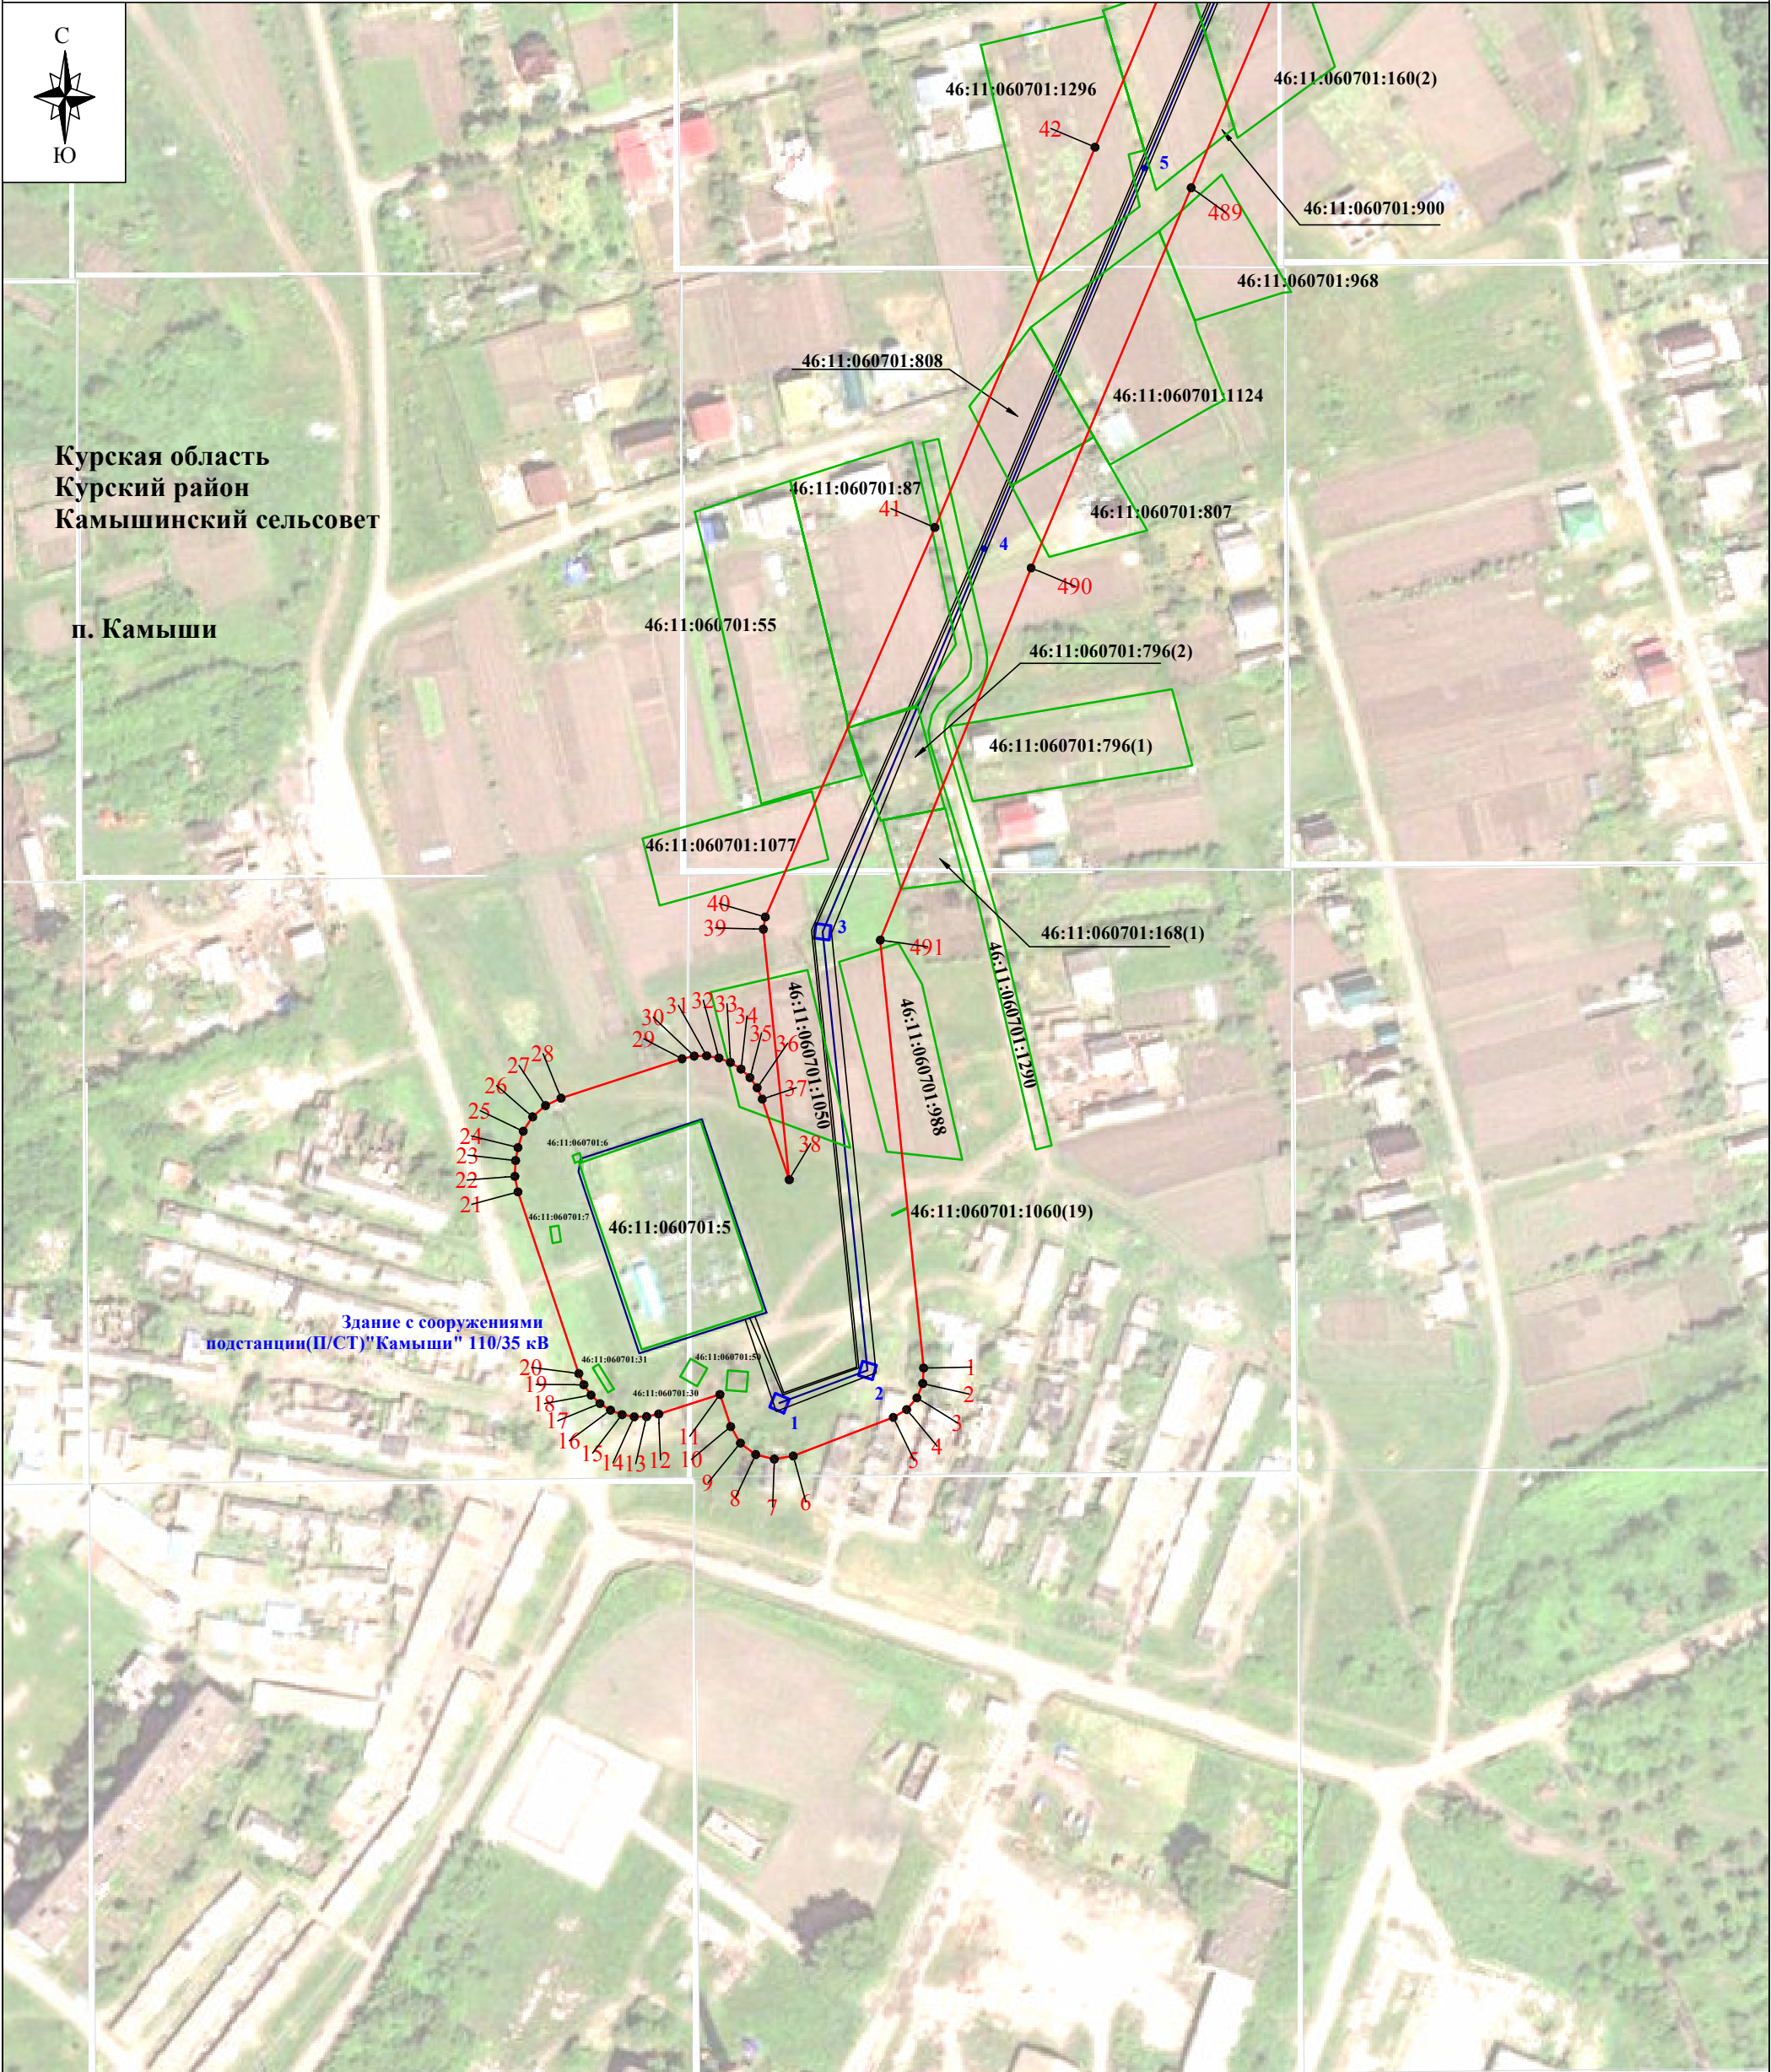

Используемые условные знаки и обозначения:


- проектные границы публичного сервитута
- характеристическая точка границы публичного сервитута
- границы административно-территориальных образований
- обозначение границы населенного пункта
- границы земельных участков по сведениям ЕГРН
- кадастровый номер земельного участка
- линия электропередачи и опора с её номером

Масштаб 1:2000

Выноска № 1

- Курская область - обозначение субъекта
- Курский район - обозначение муниципального образования
- Камышинский сельсовет - обозначение населенного пункта
- п. Камыши - обозначение оси трассы ВЛ-35 кВ
- обозначение проекции провода ВЛ-35 кВ

Схема расположения границ публичного сервитута

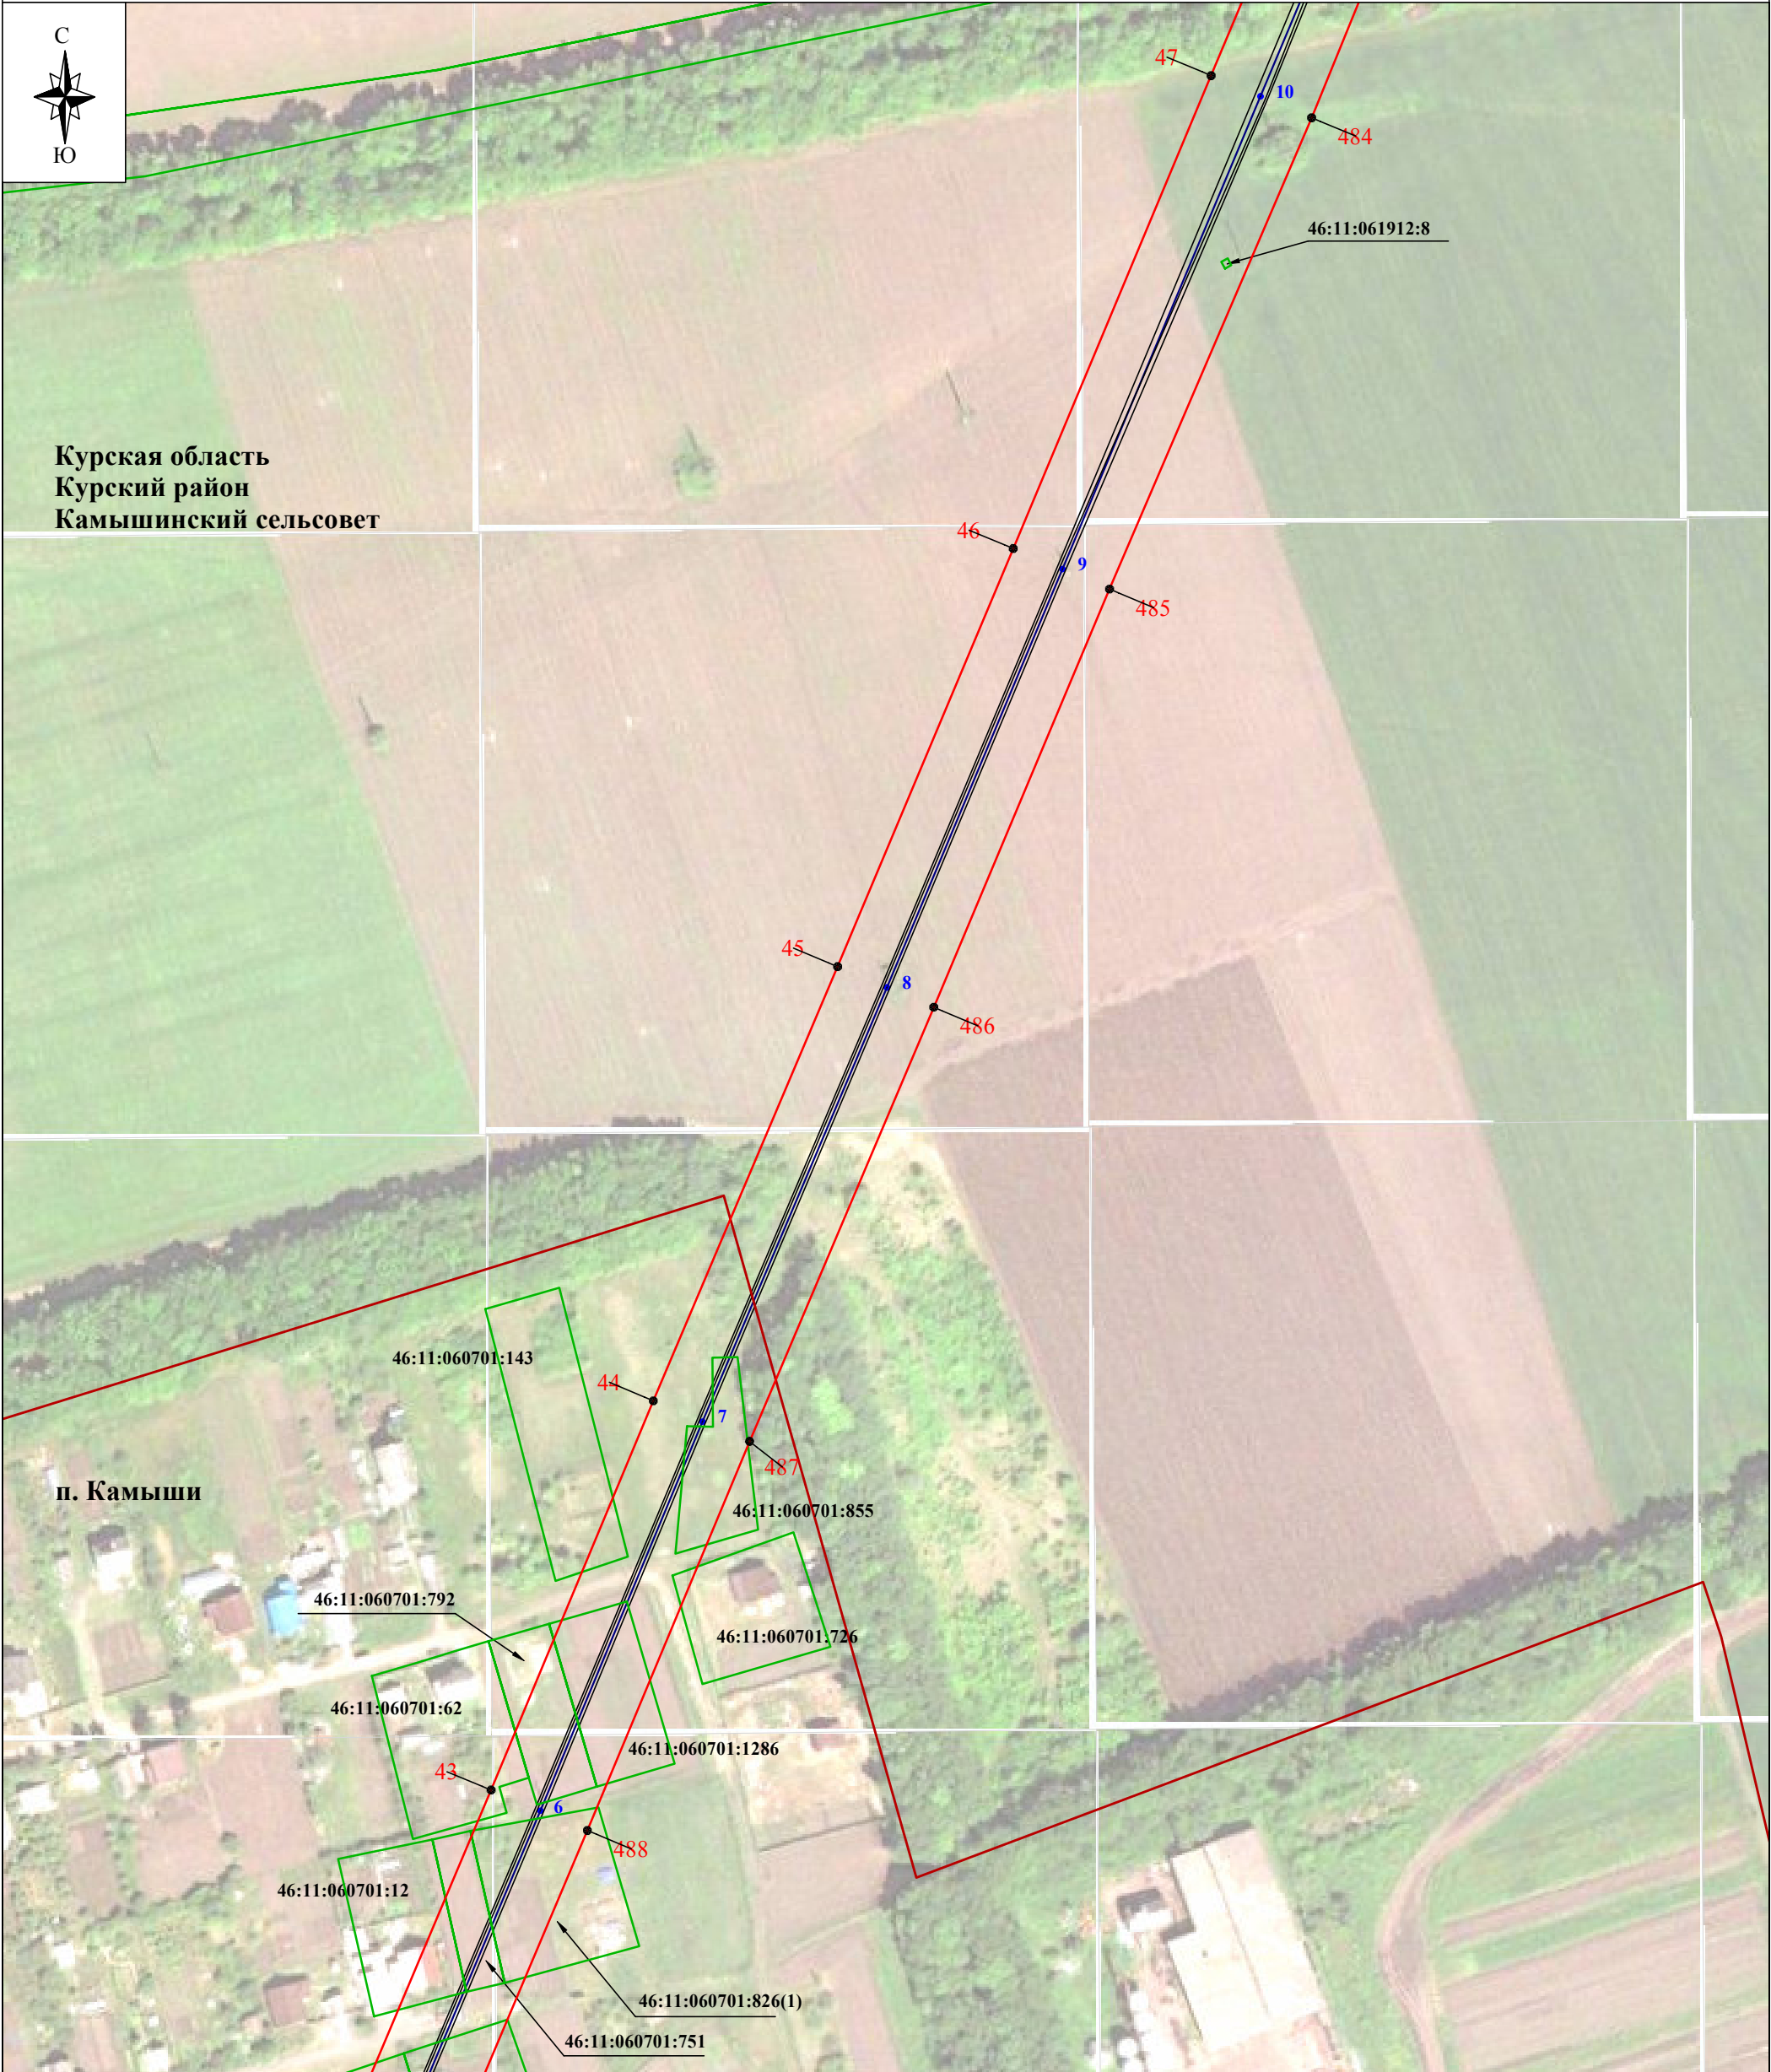

Используемые условные знаки и обозначения:


- проектные границы публичного сервитута
- характеристическая точка границы публичного сервитута
- границы административно-территориальных образований
- обозначение границы населенного пункта
- границы земельных участков по сведениям ЕГРН
- кадастровый номер земельного участка
- линия электропередачи и опора с её номером

Масштаб 1:2000

Выноска № 2

- Курская область - обозначение субъекта
- Курский район - обозначение муниципального образования
- Камышинский сельсовет - обозначение населенного пункта
- п. Камыши - обозначение населенного пункта
- обозначение оси трассы ВЛ-35 кВ
- обозначение проекции провода ВЛ-35 кВ

Схема расположения границ публичного сервитута

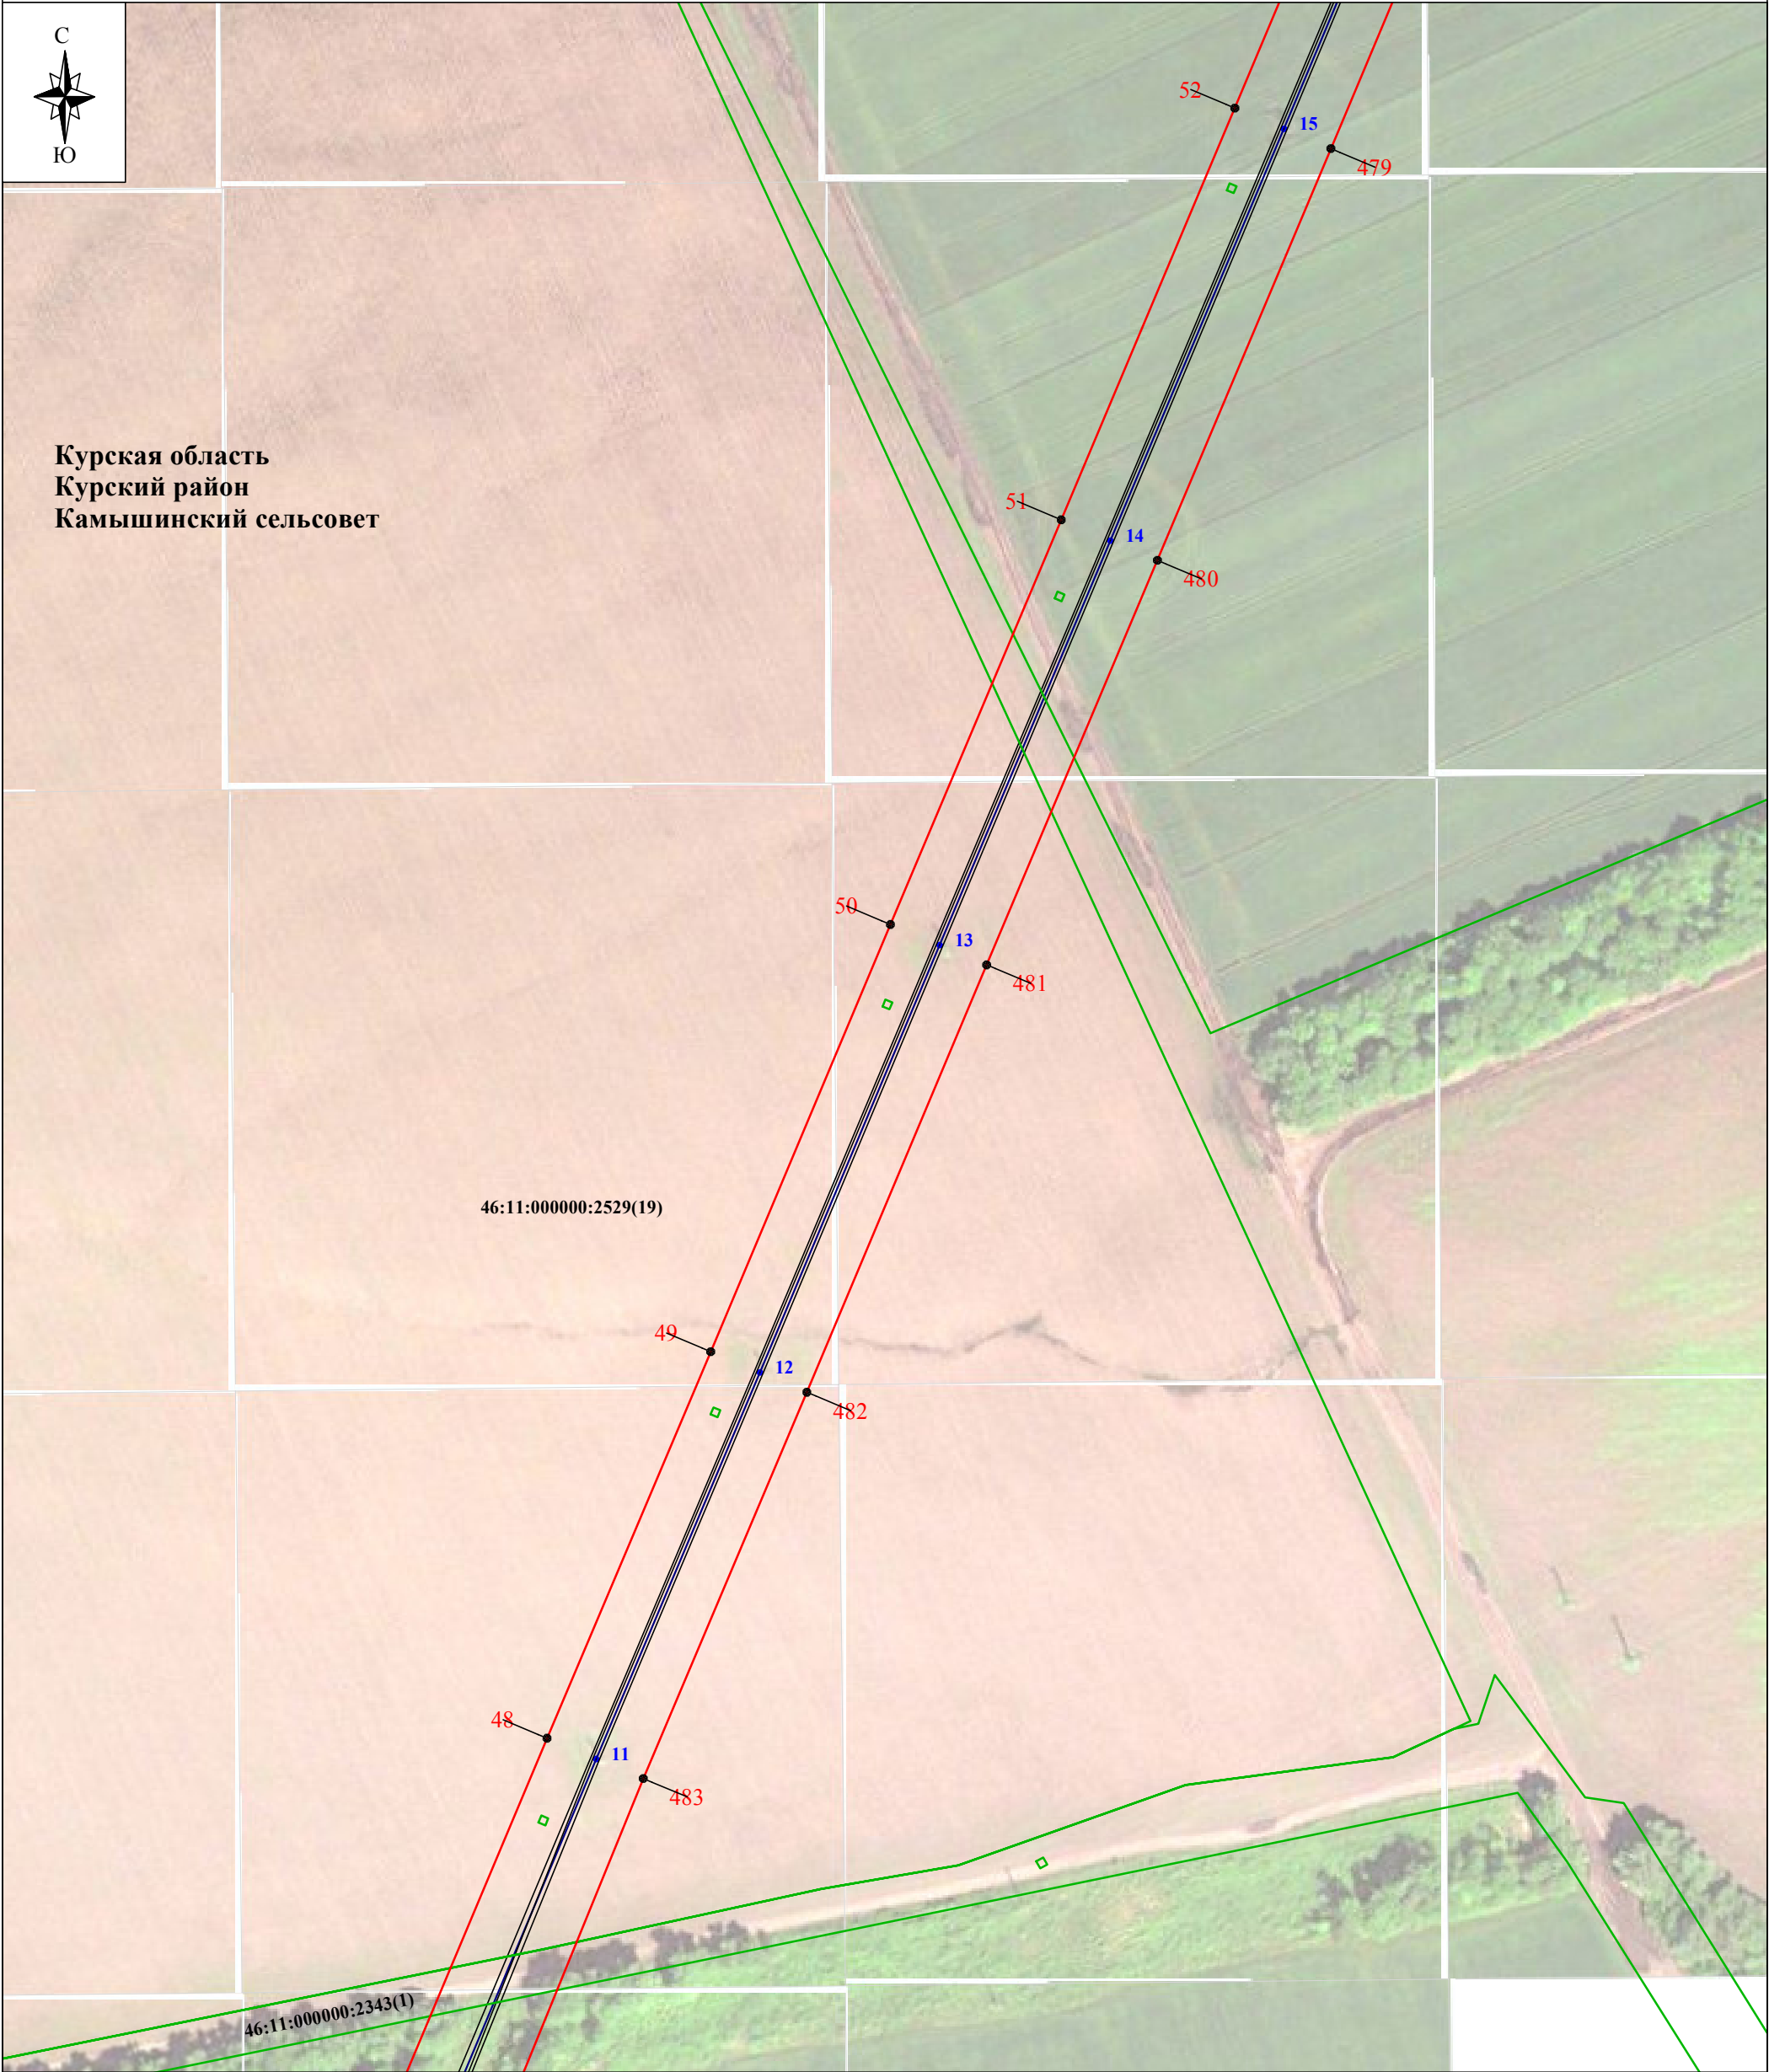

Используемые условные знаки и обозначения:

- - проектные границы публичного сервитута
- **1** - характерная точка границы публичного сервитута
- - границы административно-территориальных образований
- - обозначение границы населенного пункта
- - границы земельных участков по сведениям ЕГРН
- 46:11:060701:5 - кадастровый номер земельного участка
- **1** - линия электропередачи и опора с её номером

Масштаб 1:2000

Выноска № 3

- | | |
|--|--|
| Курская область
Курский район
Камышинский сельсовет
п. Камыши | - обозначение субъекта |
| | - обозначение муниципального образования |
| | - обозначение населенного пункта |
| | - обозначение оси трассы ВЛ-35 кВ |
| | - обозначение проекции провода ВЛ-35 кВ |

Схема расположения границ публичного сервитута



Используемые условные знаки и обозначения:


- проектные границы публичного сервитута
- характеристическая точка границы публичного сервитута
- границы административно-территориальных образований
- обозначение границы населенного пункта
- границы земельных участков по сведениям ЕГРН
- кадастровый номер земельного участка
- линия электропередачи и опора с её номером

Масштаб 1:2000

Выноска № 4

- Курская область - обозначение субъекта
- Курский район - обозначение муниципального образования
- Камышинский сельсовет - обозначение населенного пункта
- п. Камыши - обозначение населенного пункта
- обозначение оси трассы ВЛ-35 кВ
- обозначение проекции провода ВЛ-35 кВ

Схема расположения границ публичного сервитута

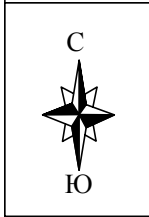

**Курская область
Курский район
Камышинский сельсовет**

46:11:000000:2529(12)

Используемые условные знаки и обозначения:


Масштаб 1:2000

Выноска № 5

- | | |
|---|---|
|  | - проектные границы публичного сервитута |
|  | - характерная точка границы публичного сервитута |
|  | - границы административно-территориальных образований |
|  | - обозначение границы населенного пункта |
| | - границы земельных участков по сведениям ЕГРН |
| 46:11:060701:5 | - кадастровый номер земельного участка |
|  | - линия электропередачи и опора с её номером |

- | | |
|------------------------------|--|
| Курская область | - обозначение субъекта |
| Курский район | - обозначение муниципального образования |
| Камышинский сельсовет | |
| п. Камыши | - обозначение населенного пункта |
| <u> </u> | - обозначение оси трассы ВЛ-35 кВ |
| <u> </u> | - обозначение проекции провода ВЛ-35 кВ |

Схема расположения границ публичного сервитута

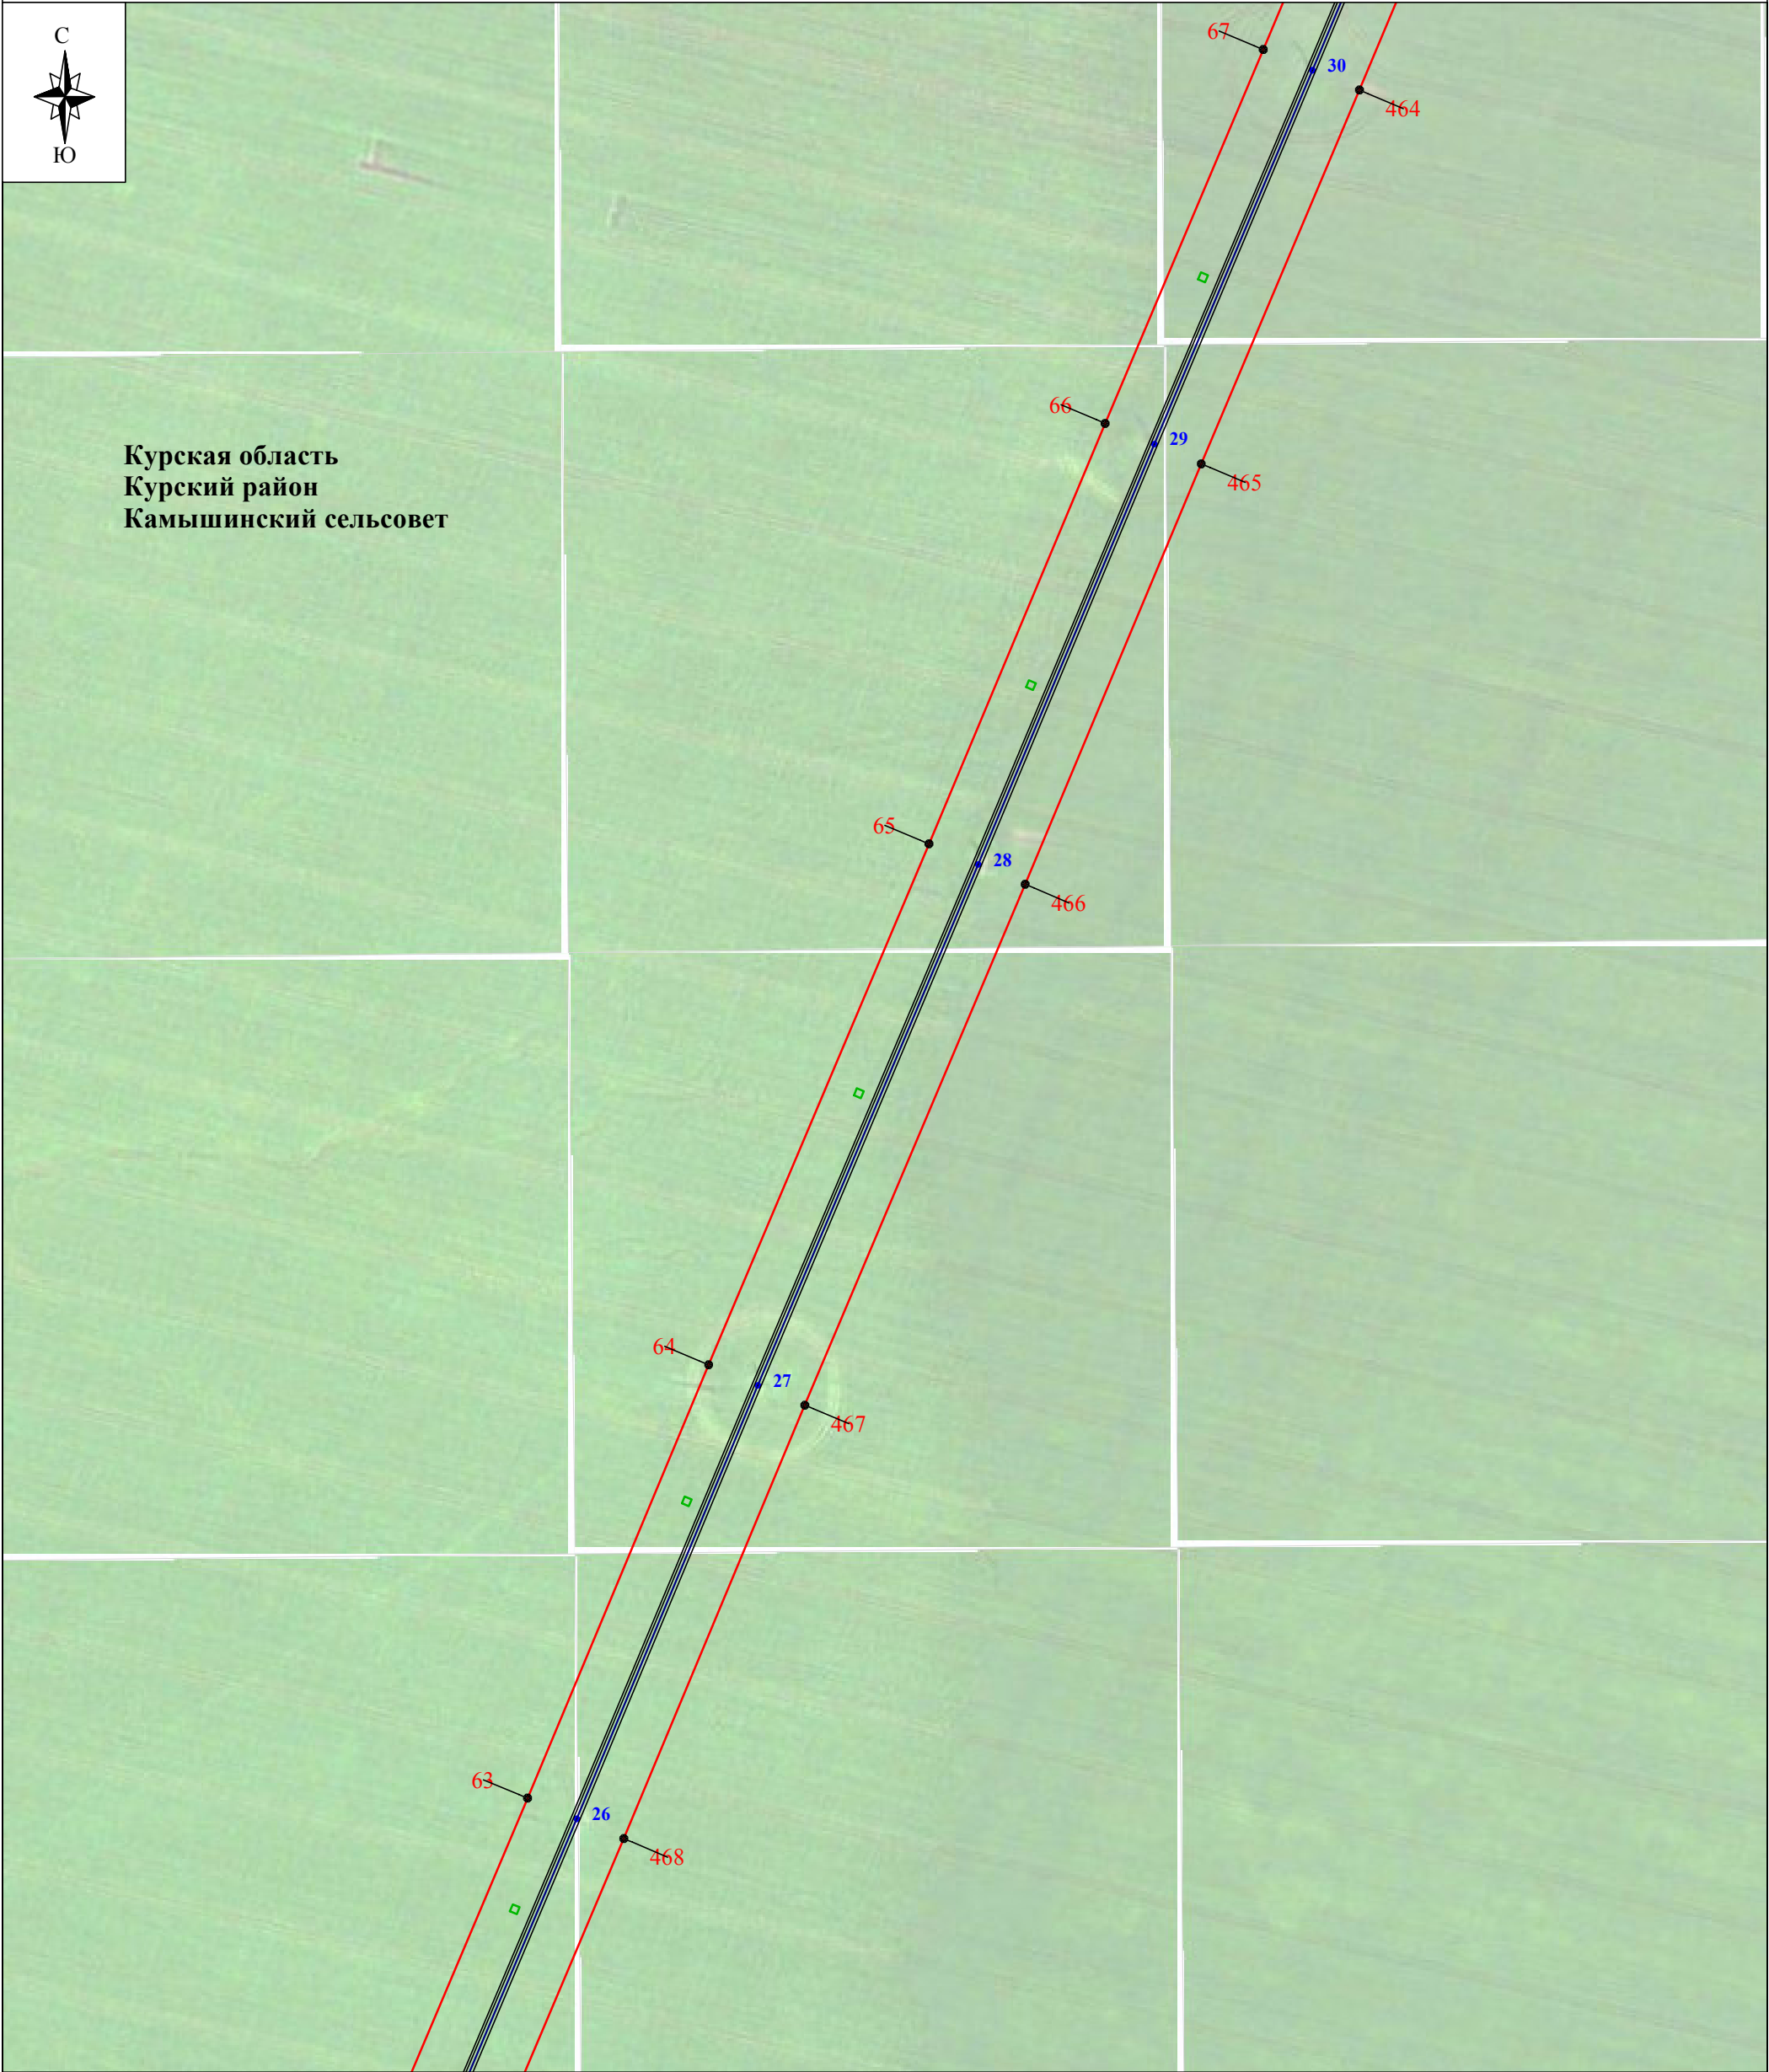

Используемые условные знаки и обозначения:

- проектные границы публичного сервитута
- характеристическая точка границы публичного сервитута
- границы административно-территориальных образований
- обозначение границы населенного пункта
- границы земельных участков по сведениям ЕГРН
- кадастровый номер земельного участка
- линия электропередачи и опора с её номером

Масштаб 1:2000


Выноска № 6

- Курская область - обозначение субъекта
- Курский район - обозначение муниципального образования
- Камышинский сельсовет - обозначение населенного пункта
- п. Камыши - обозначение оси трассы ВЛ-35 кВ
- обозначение проекции провода ВЛ-35 кВ

Схема расположения границ публичного сервитута



**Курская область
Курский район
Камышинский сельсовет**

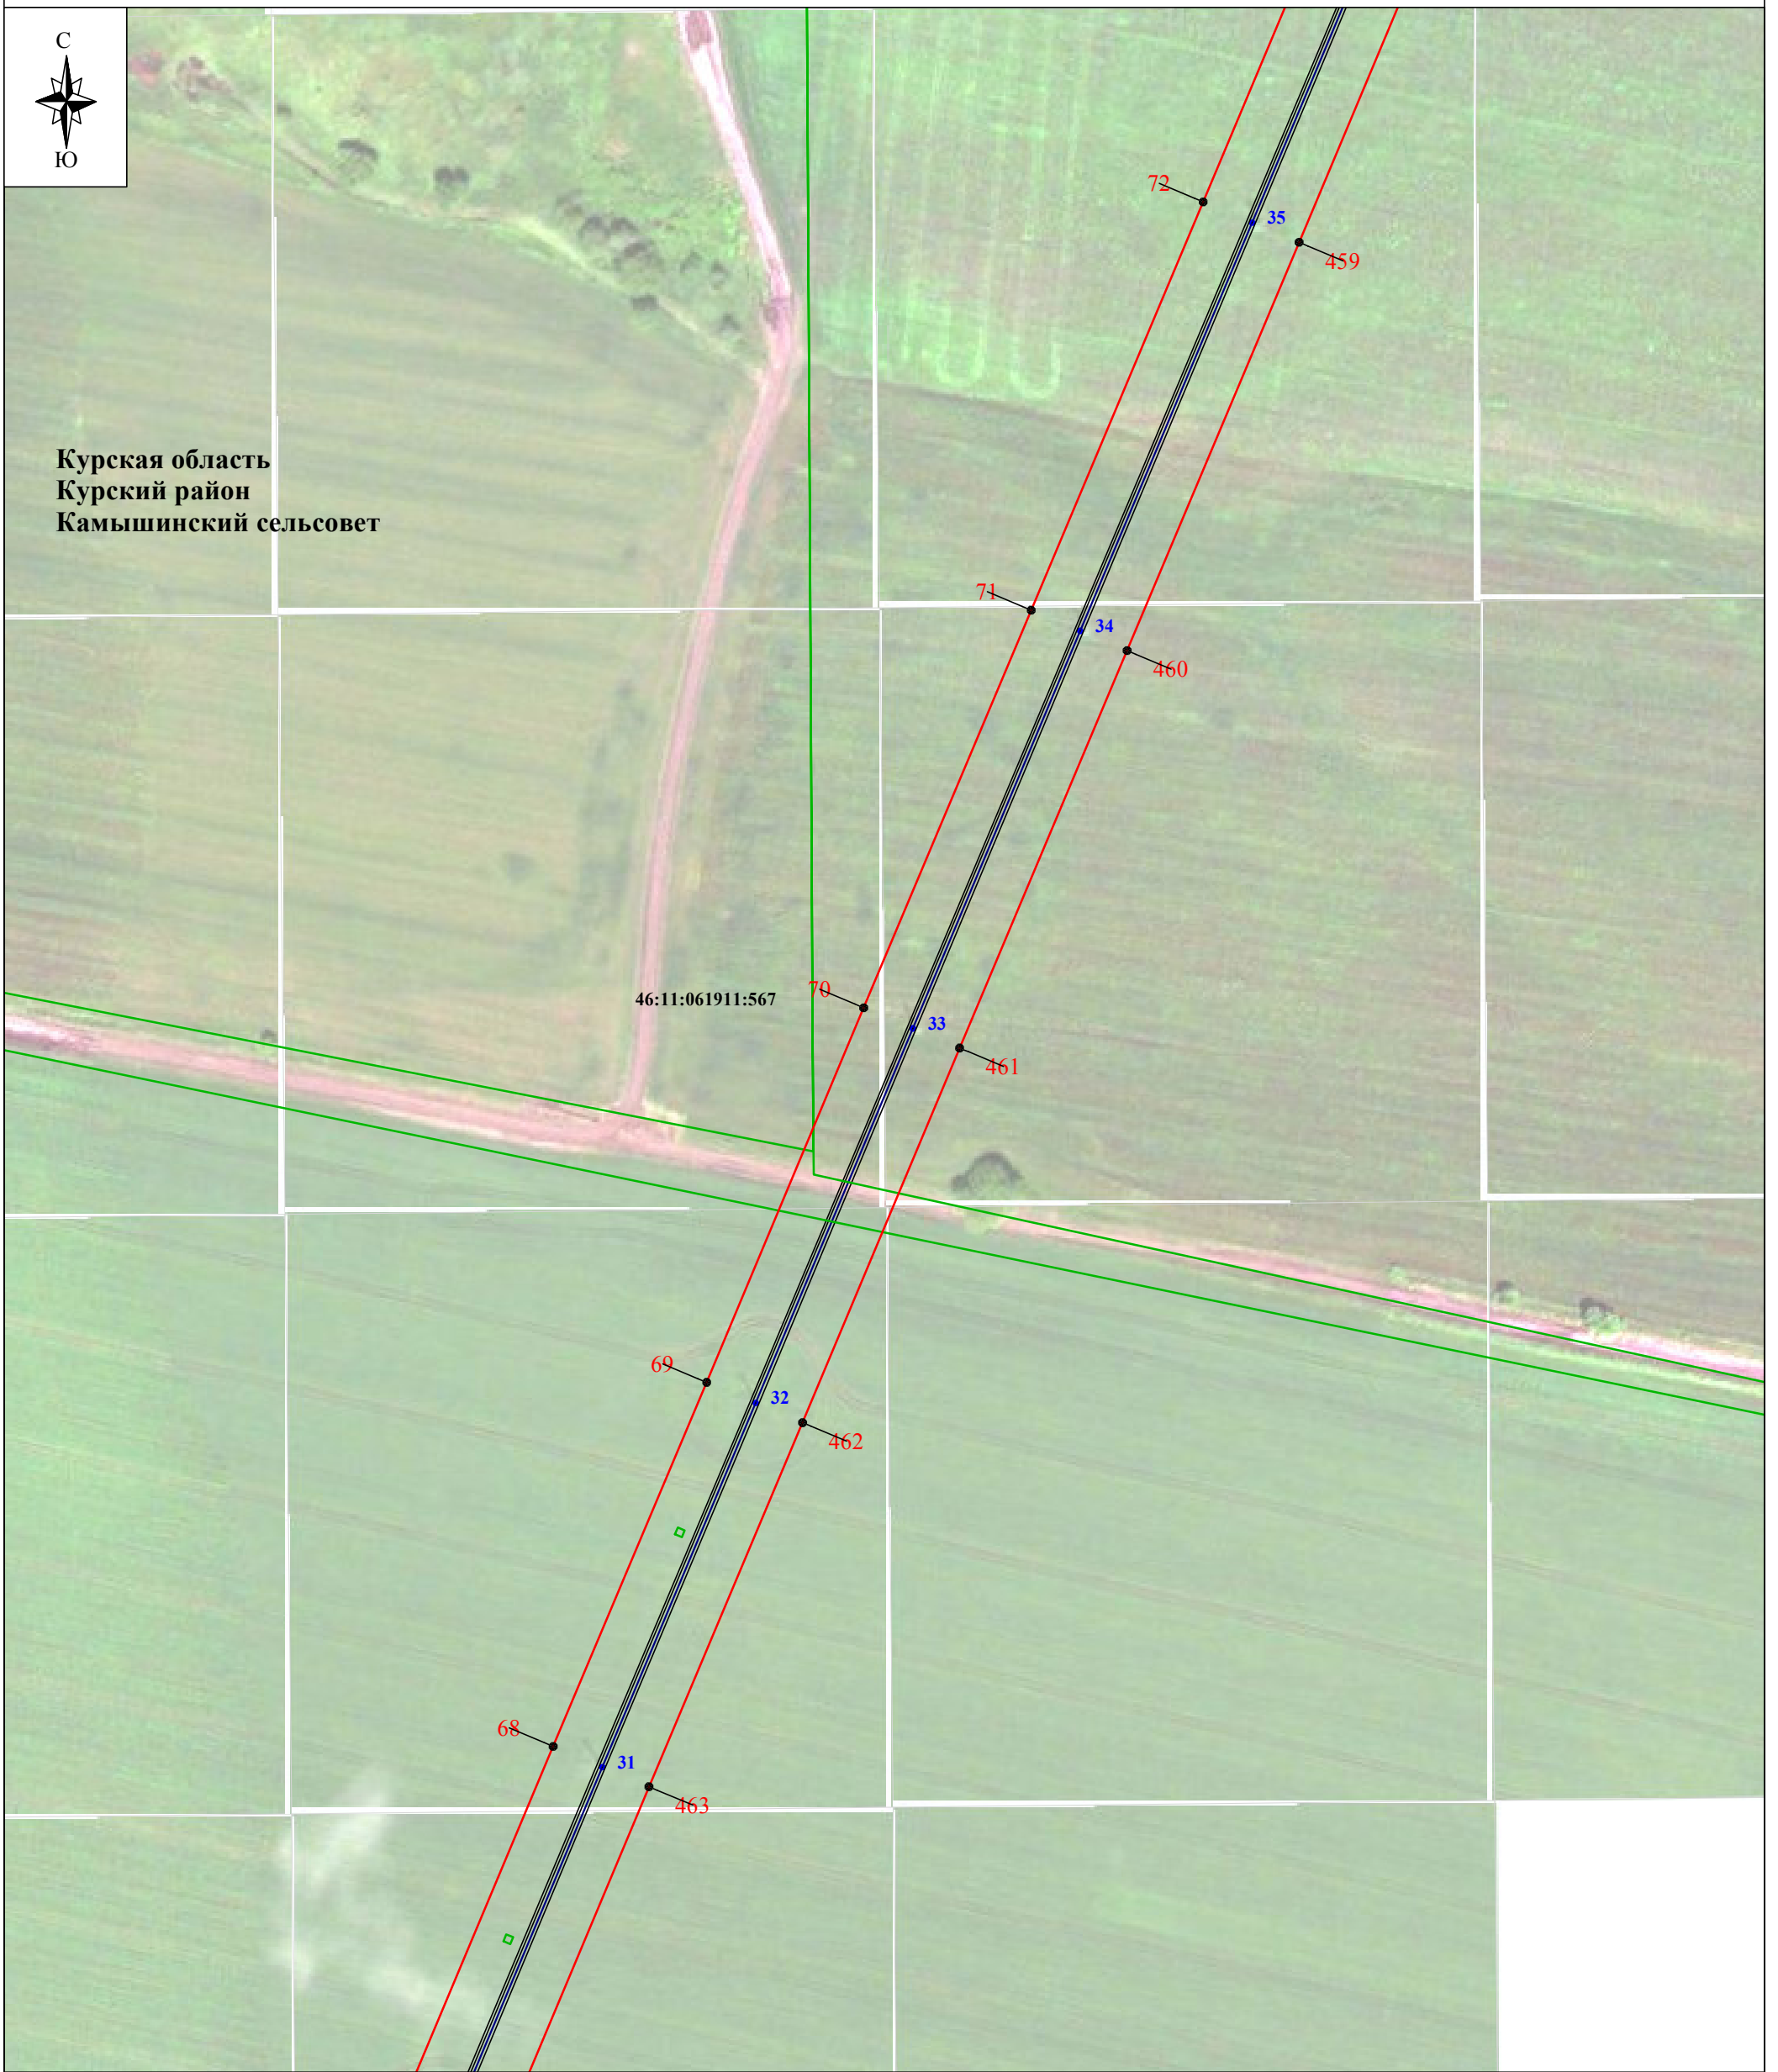

Используемые условные знаки и обозначения:

Масштаб 1:2000

Выноска № 7

- | | |
|---|---|
|  | - проектные границы публичного сервитута |
|  | - характерная точка границы публичного сервитута |
| | - границы административно-территориальных образований |
|  | - обозначение границы населенного пункта |
|  | - границы земельных участков по сведениям ЕГРН |
| 46:11:060701:5 | - кадастровый номер земельного участка |
|  | - линия электропередачи и опора с её номером |

- | | |
|------------------------------|--|
| Курская область | - обозначение субъекта |
| Курский район | - обозначение муниципального образования |
| Камышинский сельсовет | |
| п. Камыши | - обозначение населенного пункта |
| <u> </u> | - обозначение оси трассы ВЛ-35 кВ |
| <u> </u> | - обозначение проекции провода ВЛ-35 кВ |

Схема расположения границ публичного сервитута



Используемые условные знаки и обозначения:

- - проектные границы публичного сервитута
- 1 - характерная точка границы публичного сервитута
- - границы административно-территориальных образований
- - обозначение границы населенного пункта
- - границы земельных участков по сведениям ЕГРН
- 46:11:060701:5 - кадастровый номер земельного участка
- 1 - линия электропередачи и опора с её номером

Масштаб 1:2000

Выноска № 8

- Курская область - обозначение субъекта
- Курский район - обозначение муниципального образования
- Камышинский сельсовет - обозначение населенного пункта
- п. Камыши - обозначение населенного пункта
- - обозначение оси трассы ВЛ-35 кВ
- - обозначение проекции провода ВЛ-35 кВ

Схема расположения границ публичного сервитута



Используемые условные знаки и обозначения:


Масштаб 1:2000

Выноска № 9

- проектные границы публичного сервитута
- характеристическая точка границы публичного сервитута
- границы административно-территориальных образований
- обозначение границы населенного пункта
- границы земельных участков по сведениям ЕГРН
- кадастровый номер земельного участка
- линия электропередачи и опора с её номером

- Курская область - обозначение субъекта
- Курский район - обозначение муниципального образования
- Камышинский сельсовет - обозначение населенного пункта
- п. Камыши - обозначение оси трассы ВЛ-35 кВ
- обозначение проекции провода ВЛ-35 кВ

Схема расположения границ публичного сервитута

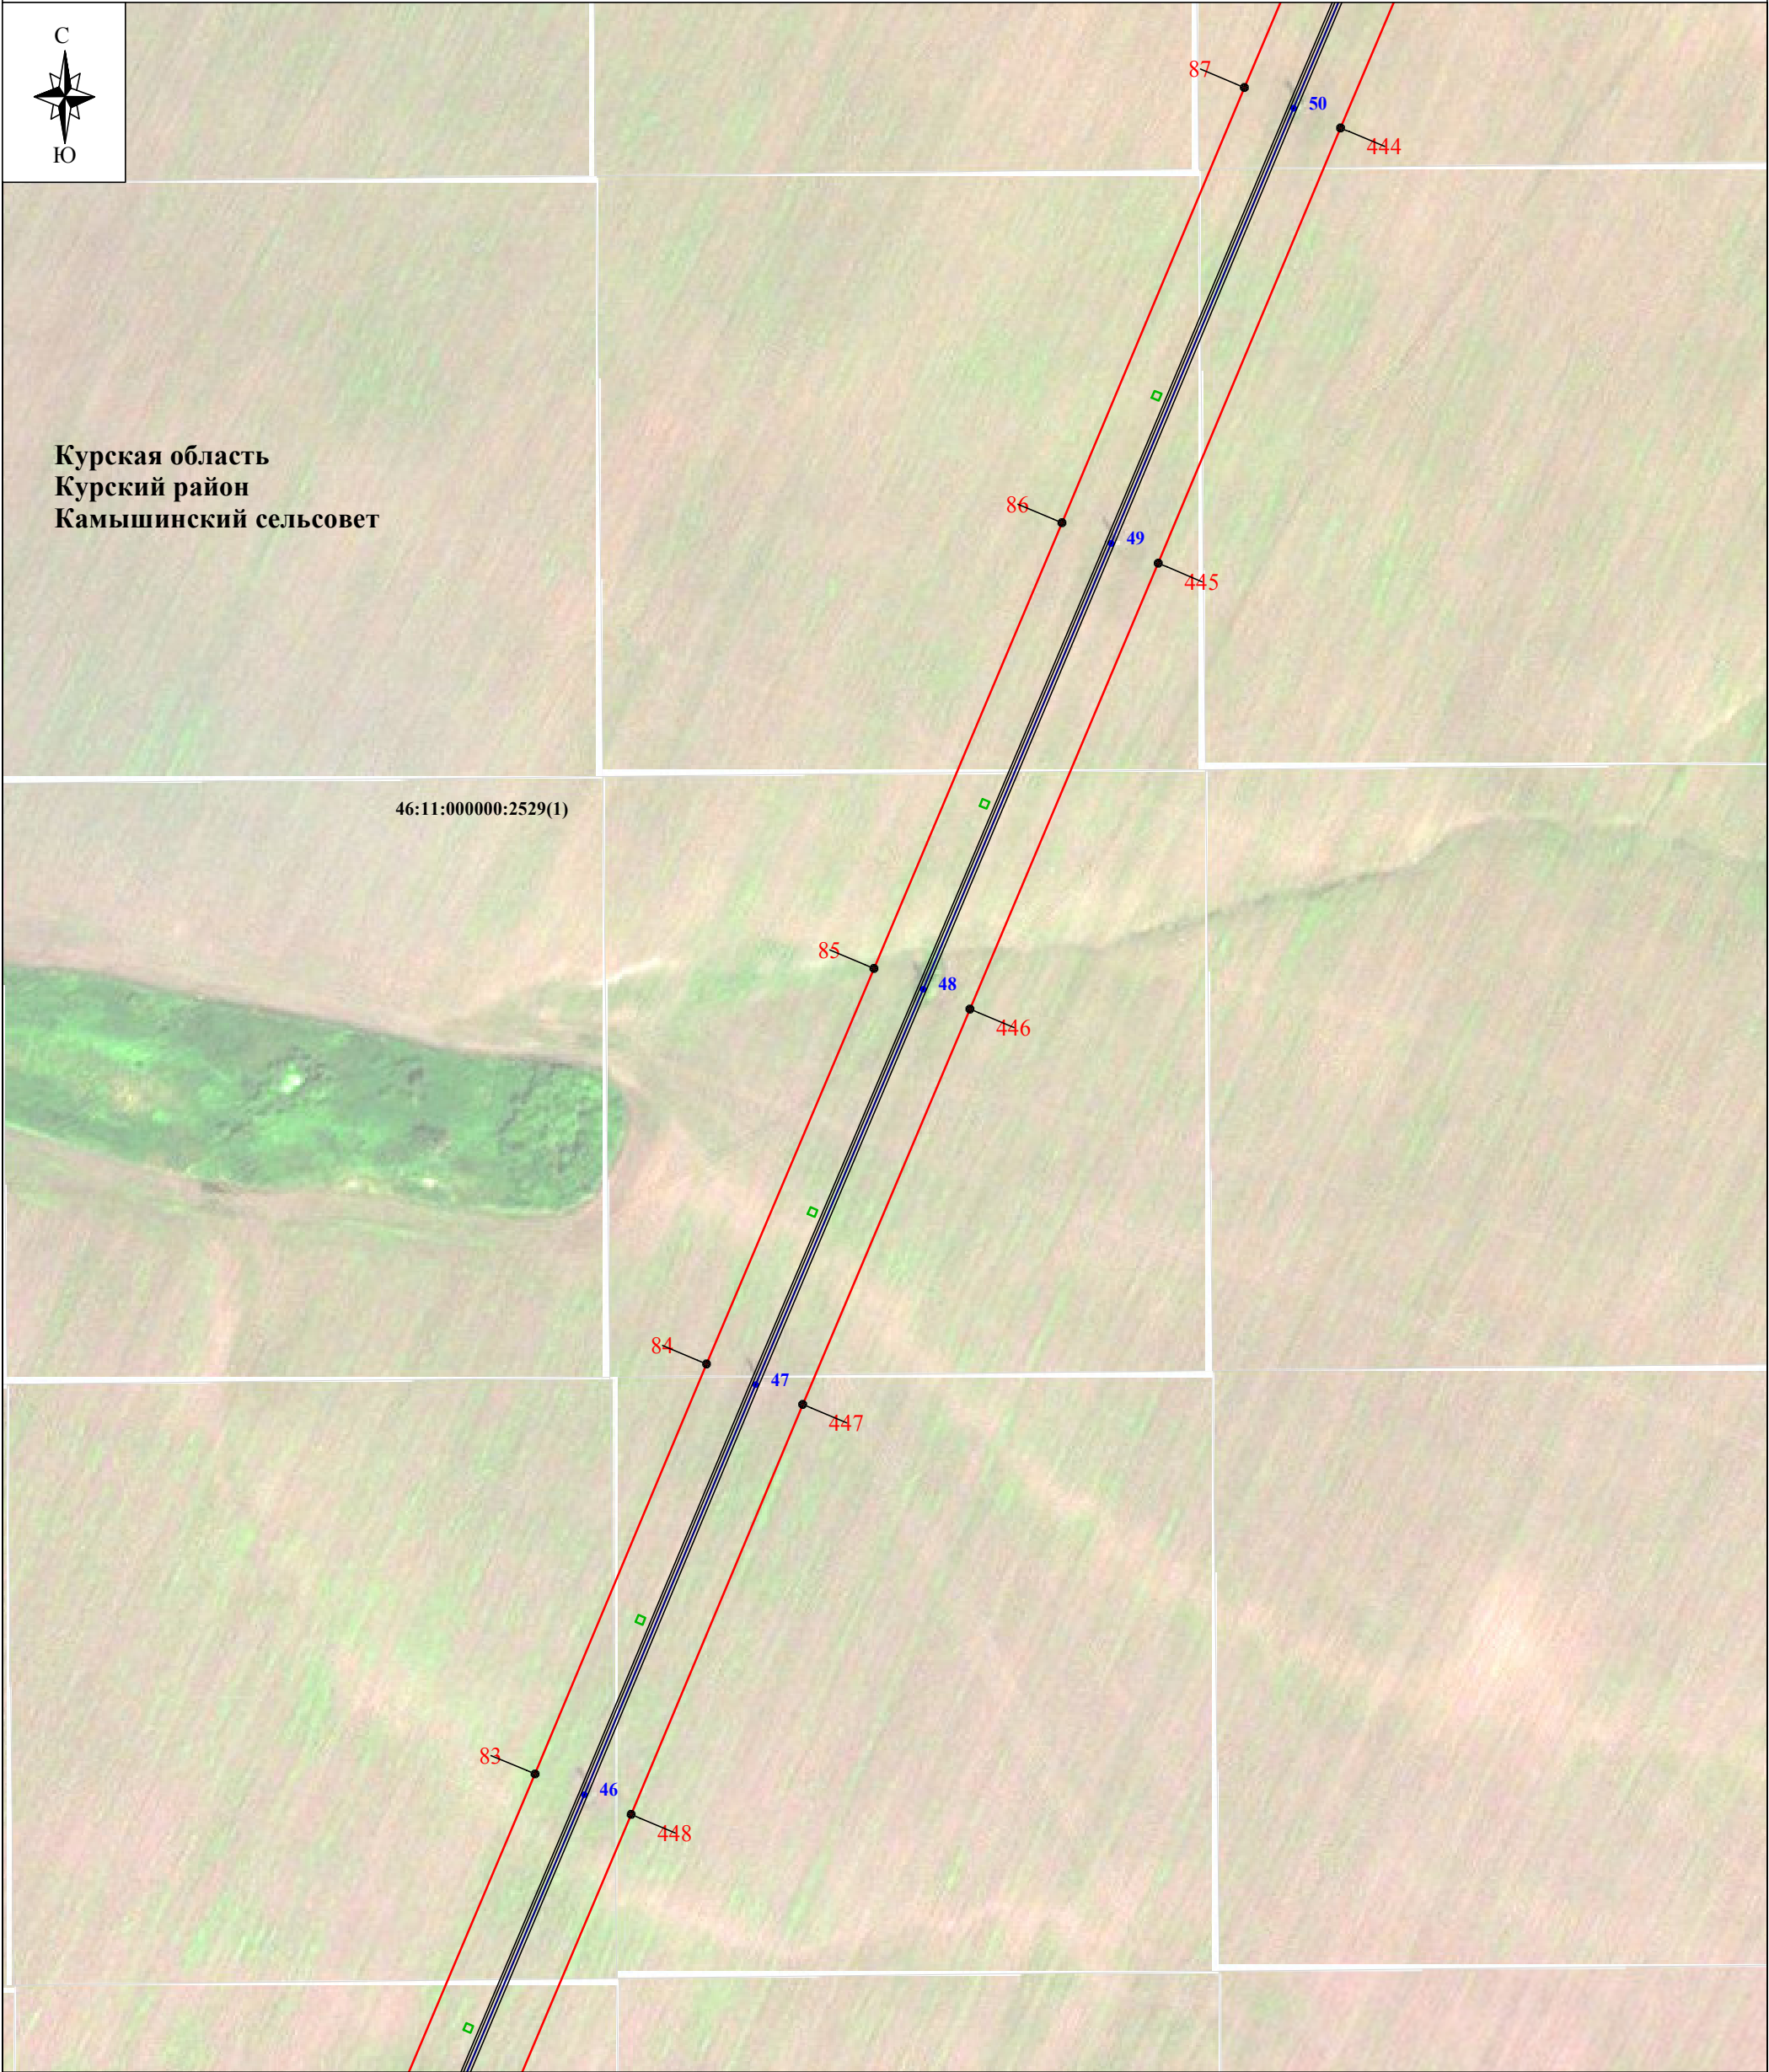

Используемые условные знаки и обозначения:


- - проектные границы публичного сервитута
- **1** - характерная точка границы публичного сервитута
- - границы административно-территориальных образований
- - обозначение границы населенного пункта
- - границы земельных участков по сведениям ЕГРН
- 46:11:060701:5 - кадастровый номер земельного участка
- **1** - линия электропередачи и опора с её номером

Масштаб 1:2000

Выноска № 10

- Курская область - обозначение субъекта
- Курский район - обозначение муниципального образования
- Камышинский сельсовет - обозначение населенного пункта
- п. Камыши - обозначение населенного пункта
- - обозначение оси трассы ВЛ-35 кВ
- - обозначение проекции провода ВЛ-35 кВ

Схема расположения границ публичного сервитута

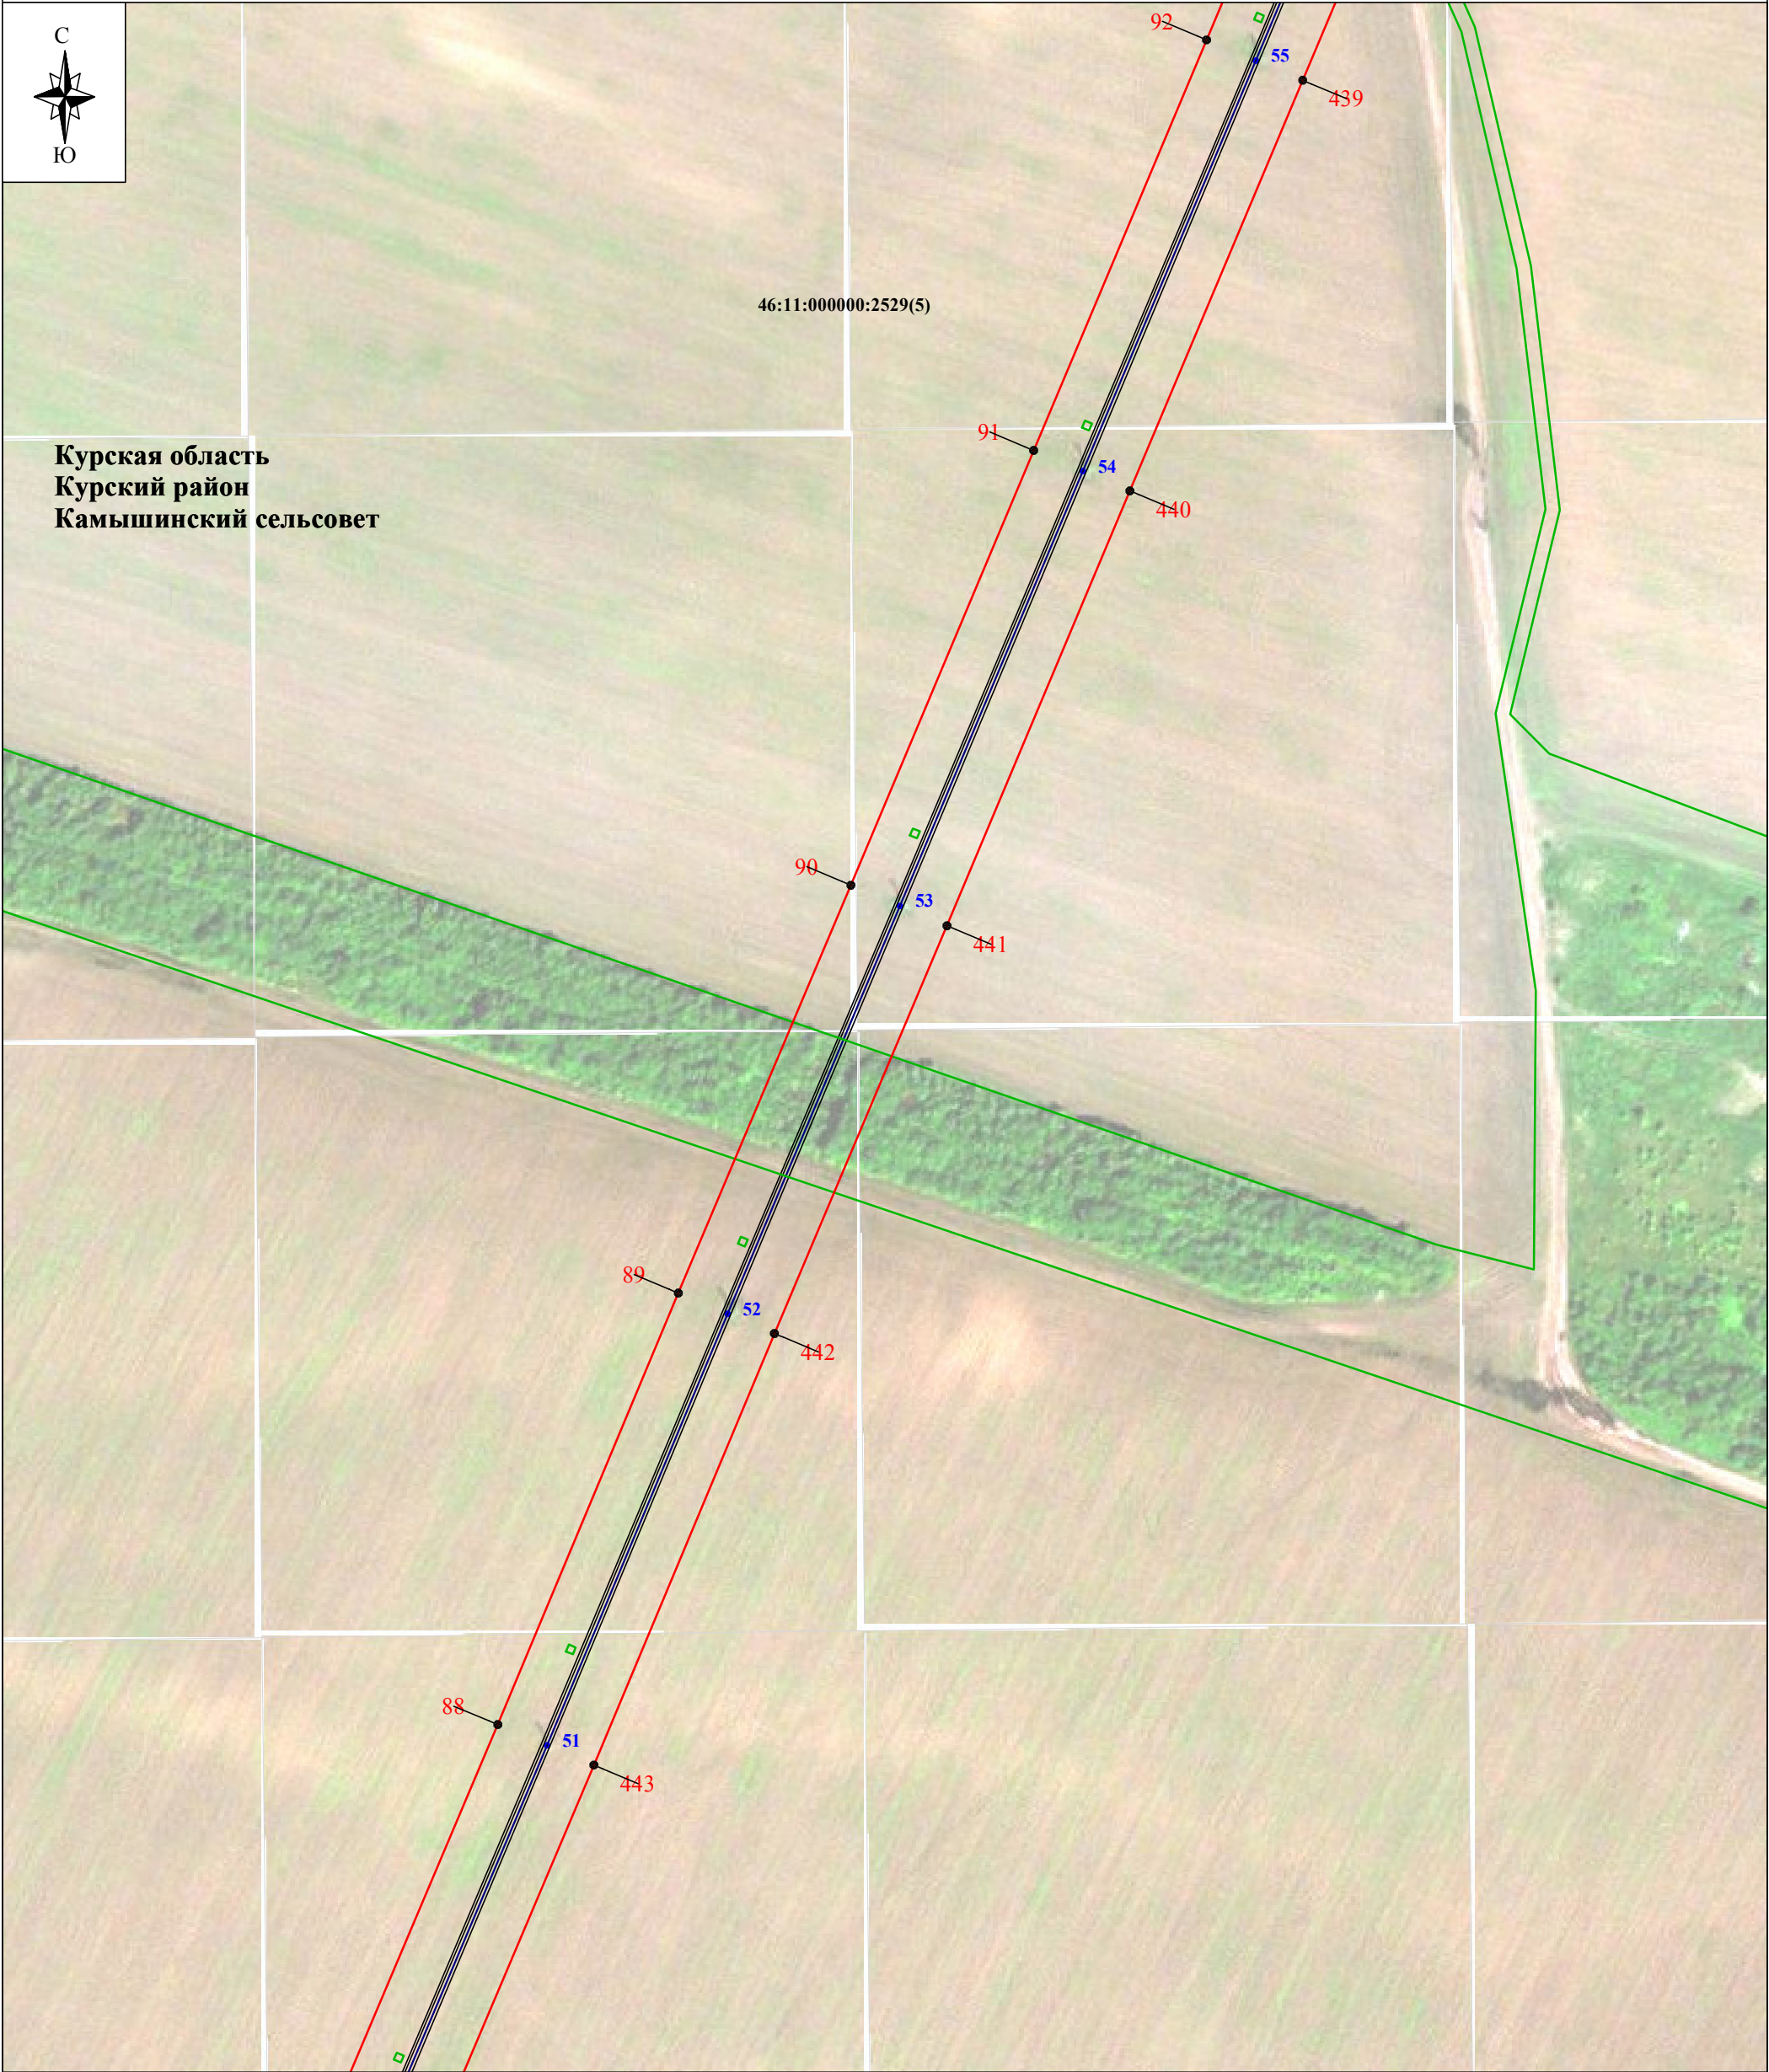

Курская область
Курский район
Камышинский сельсовет

Используемые условные знаки и обозначения:


- проектные границы публичного сервитута
- 1 - характерная точка границы публичного сервитута
- границы административно-территориальных образований
- обозначение границы населенного пункта
- границы земельных участков по сведениям ЕГРН
- 46:11:060701:5 - кадастровый номер земельного участка
- 1 — - линия электропередачи и опора с её номером

Масштаб 1:2000

Выноска № 11

- Курская область - обозначение субъекта
- Курский район - обозначение муниципального образования
- Камышинский сельсовет - обозначение населенного пункта
- п. Камыши - обозначение населенного пункта
- - обозначение оси трассы ВЛ-35 кВ
- - обозначение проекции провода ВЛ-35 кВ

Схема расположения границ публичного сервитута

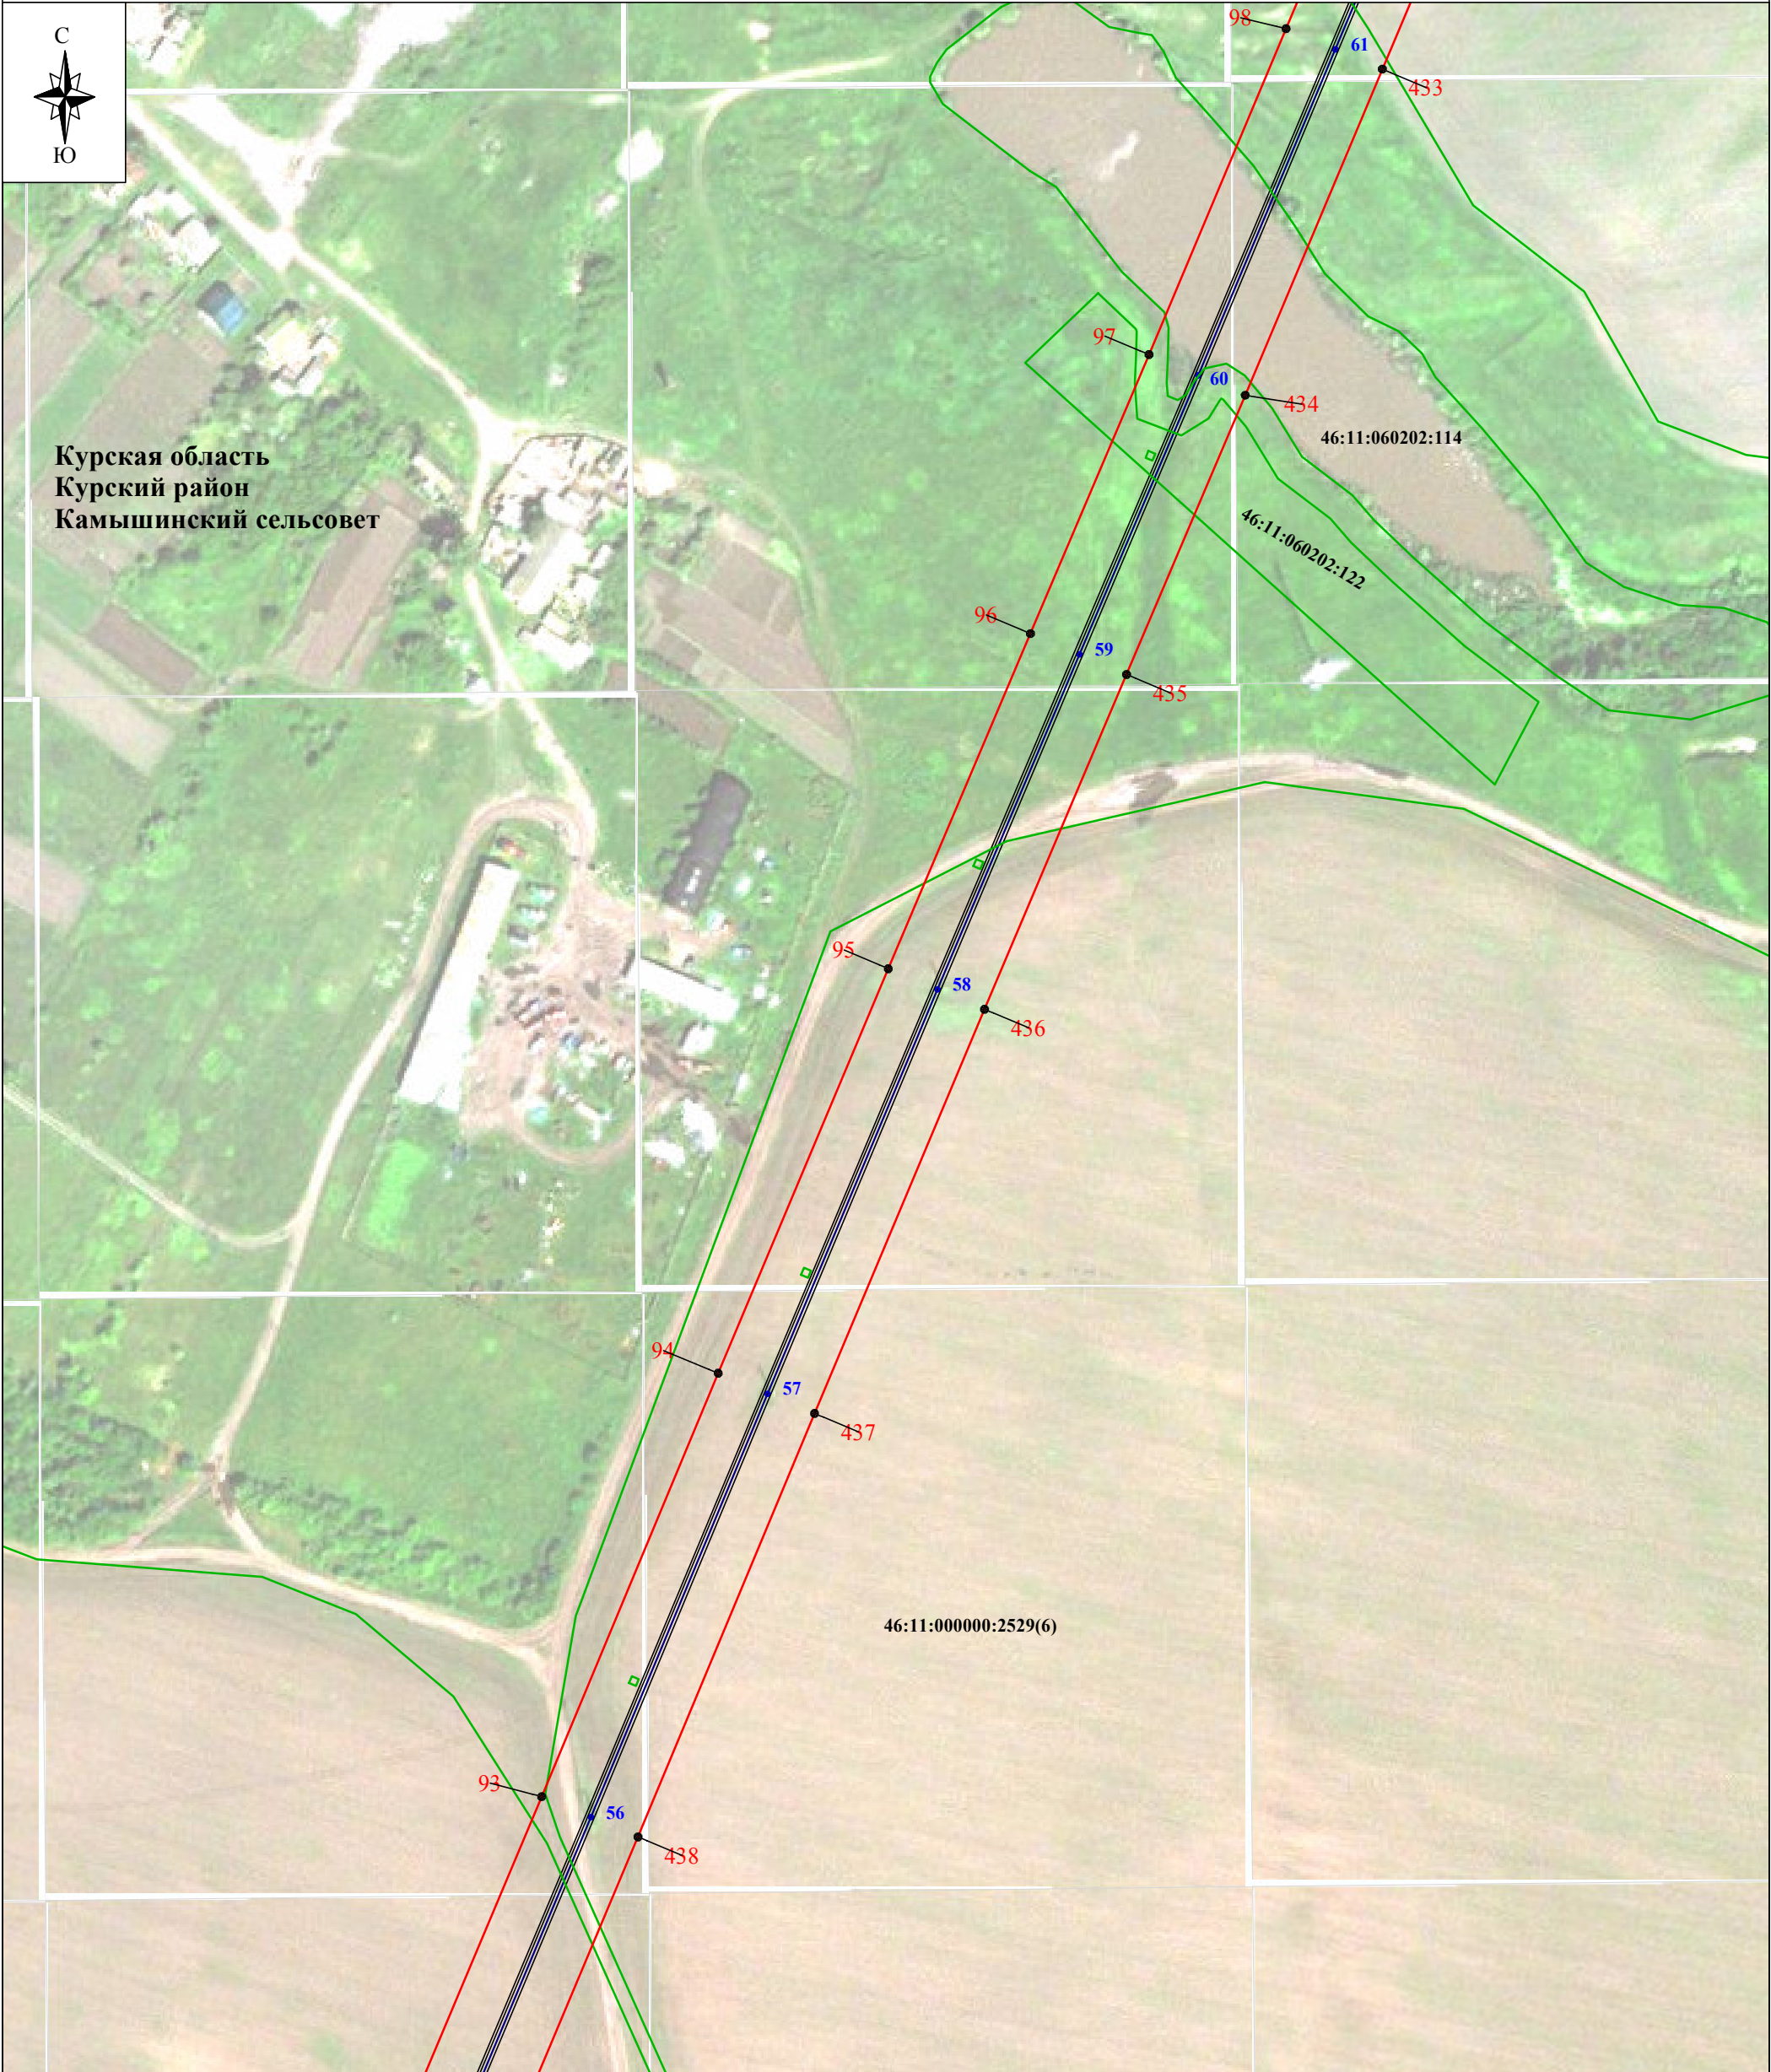

Используемые условные знаки и обозначения:


Масштаб 1:2000

Выноска № 12

- проектные границы публичного сервитута
- характеристическая точка границы публичного сервитута
- границы административно-территориальных образований
- обозначение границы населенного пункта
- границы земельных участков по сведениям ЕГРН
- кадастровый номер земельного участка
- линия электропередачи и опора с её номером


- Курская область - обозначение субъекта
- Курский район - обозначение муниципального образования
- Камышинский сельсовет - обозначение населенного пункта
- п. Камыши - обозначение населенного пункта
- обозначение оси трассы ВЛ-35 кВ
- обозначение проекции провода ВЛ-35 кВ

Схема расположения границ публичного сервитута

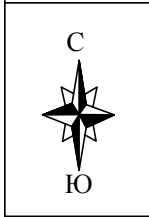

Курская об
Золотухин
Тазовский

**Курская область
Курский район
Камышинский сельсовет**

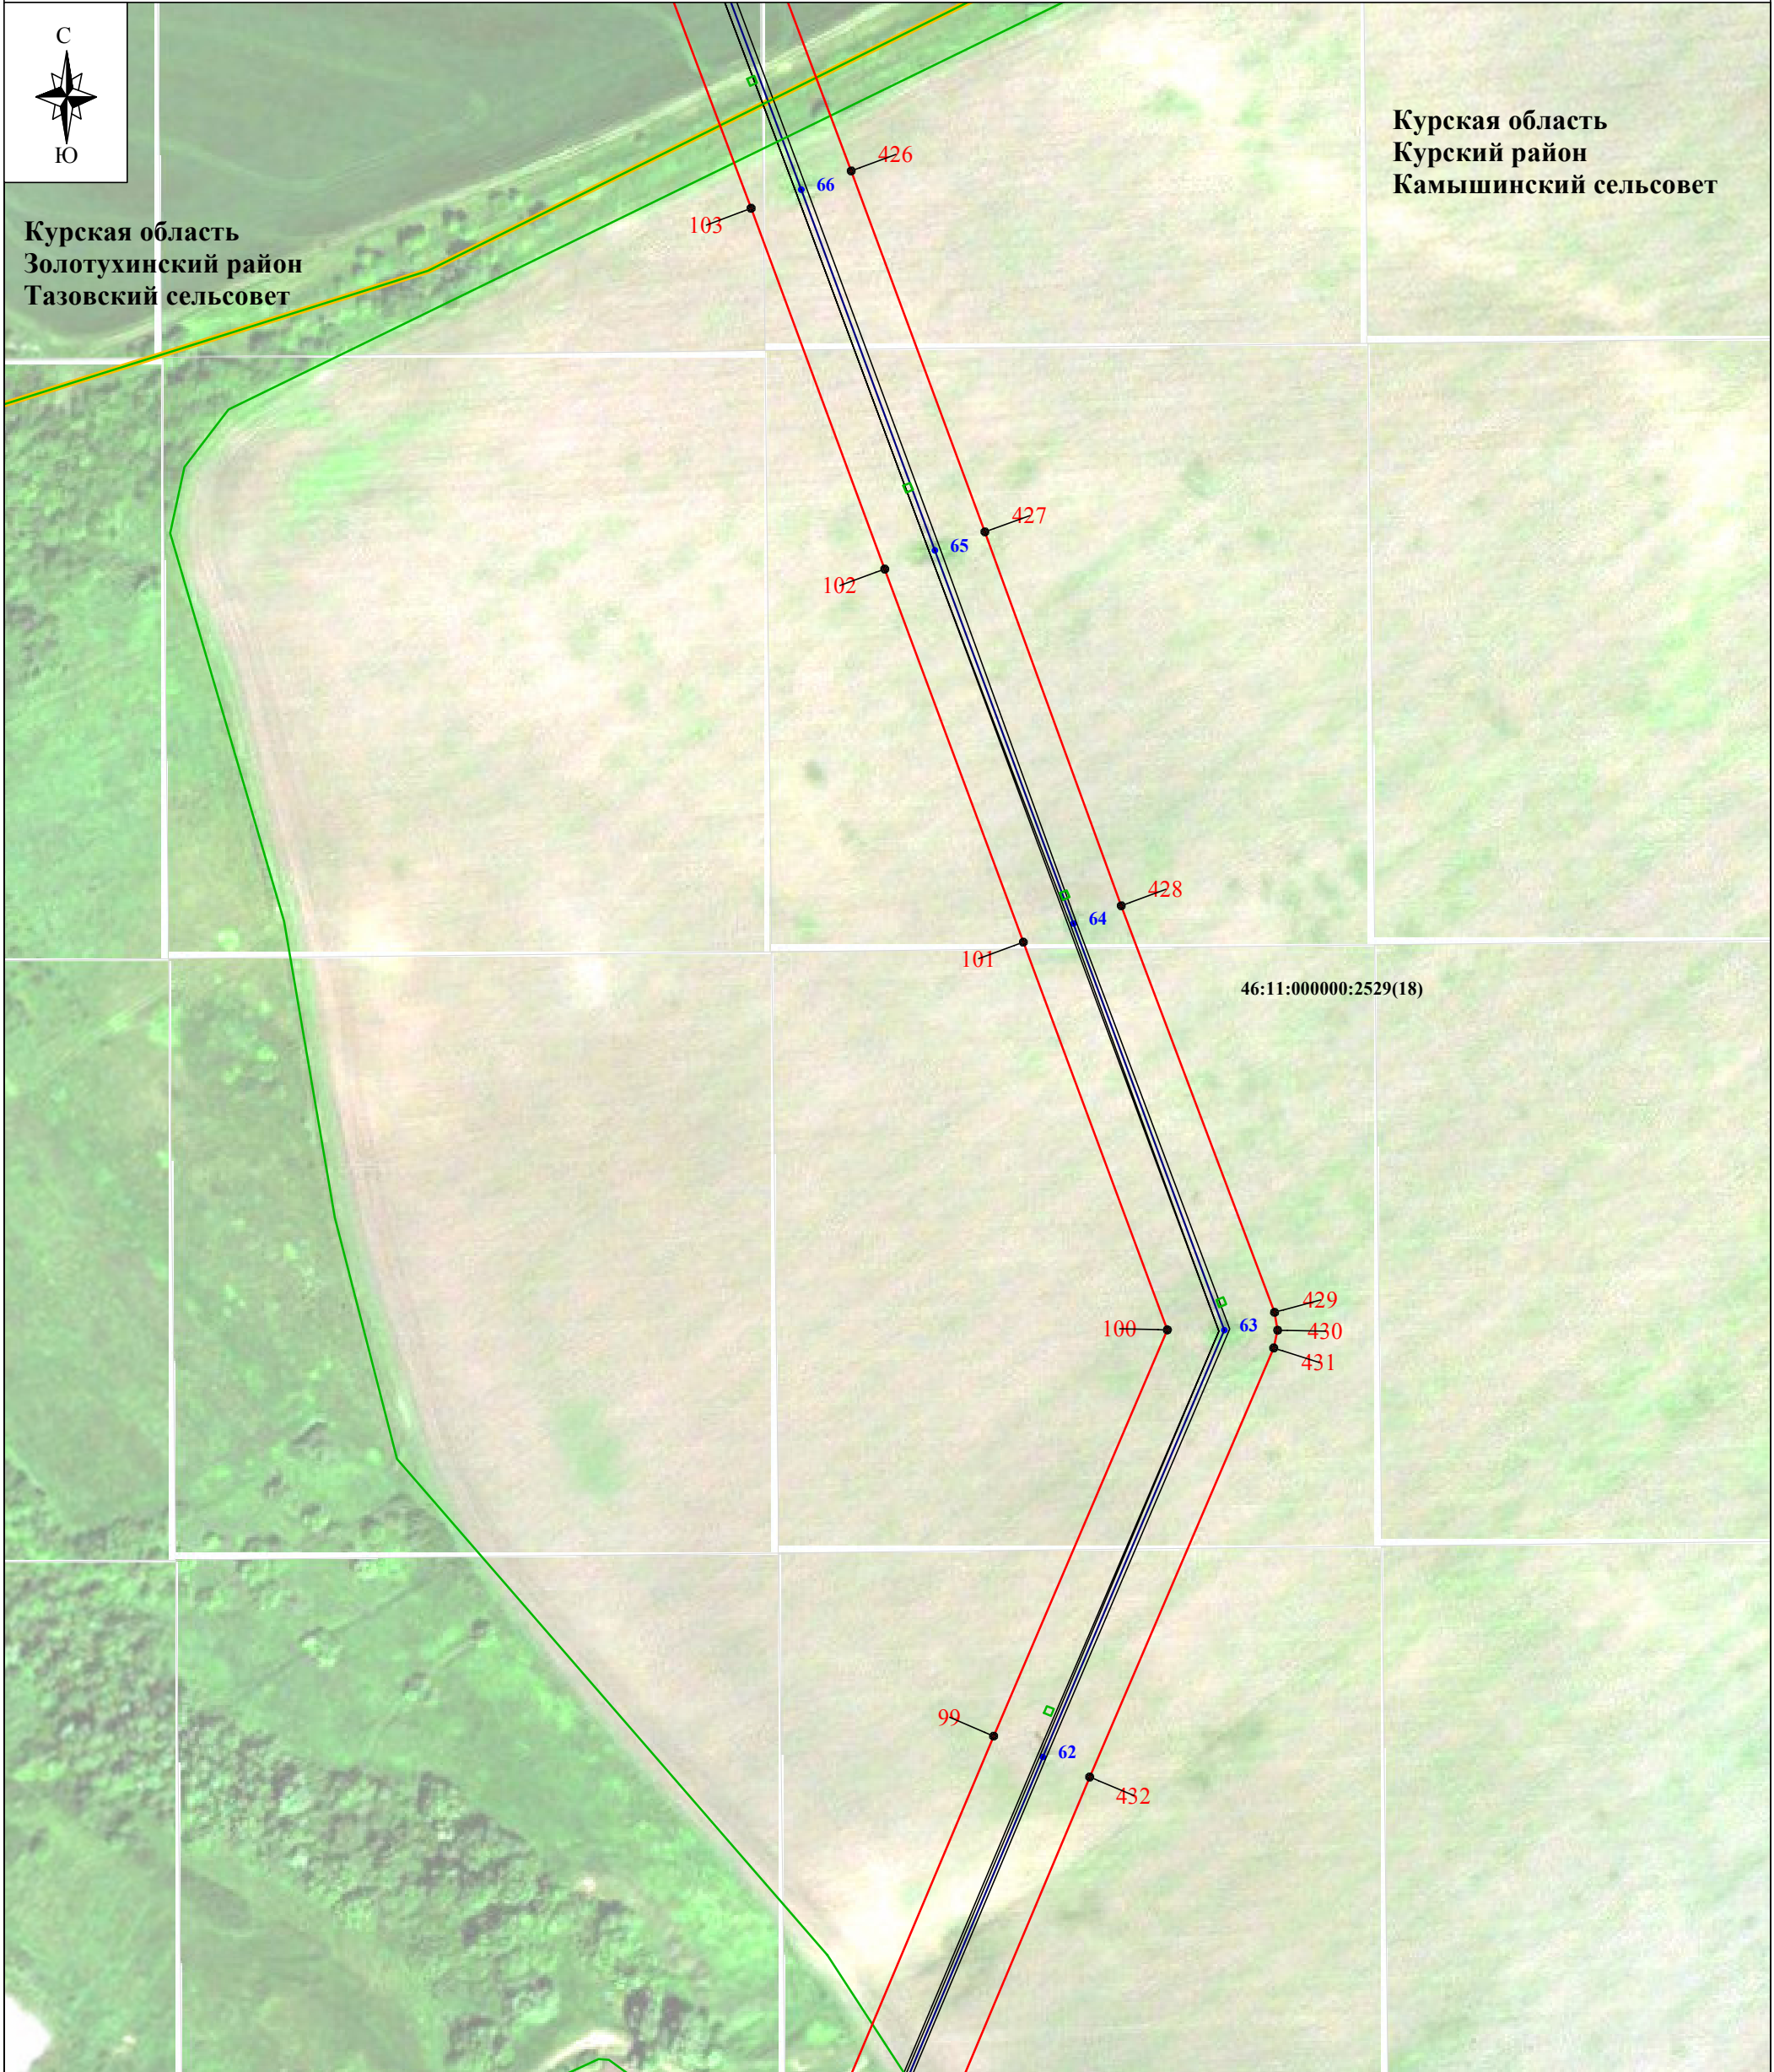

Используемые условные знаки и обозначения:

	- проектные границы публичного сервитута
	- характерная точка границы публичного сервитута
	- границы административно-территориальных образований
	- обозначение границы населенного пункта
	- границы земельных участков по сведениям ЕГРН
46:11:060701:5	- кадастровый номер земельного участка
	- линия электропередачи и опора с её номером

Масштаб 1:2000

Выноска № 13

Курская область	- обозначение субъекта
Курский район	- обозначение муниципального образования
Камышинский сельсовет	
п. Камыши	- обозначение населенного пункта
<u> </u>	- обозначение оси трассы ВЛ-35 кВ
<u> </u>	- обозначение проекции провода ВЛ-35 кВ

Схема расположения границ публичного сервитута



Используемые условные знаки и обозначения:


Масштаб 1:2000

Выноска № 14

- проектные границы публичного сервитута
- характеристическая точка границы публичного сервитута
- границы административно-территориальных образований
- обозначение границы населенного пункта
- границы земельных участков по сведениям ЕГРН
- кадастровый номер земельного участка
- линия электропередачи и опора с её номером

- Курская область - обозначение субъекта
- Золотухинский район - обозначение муниципального образования
- Тазовский сельсовет - обозначение населенного пункта
- д. Жерновец - обозначение населенного пункта
- обозначение оси трассы ВЛ-35 кВ
- обозначение проекции провода ВЛ-35 кВ

Схема расположения границ публичного сервитута

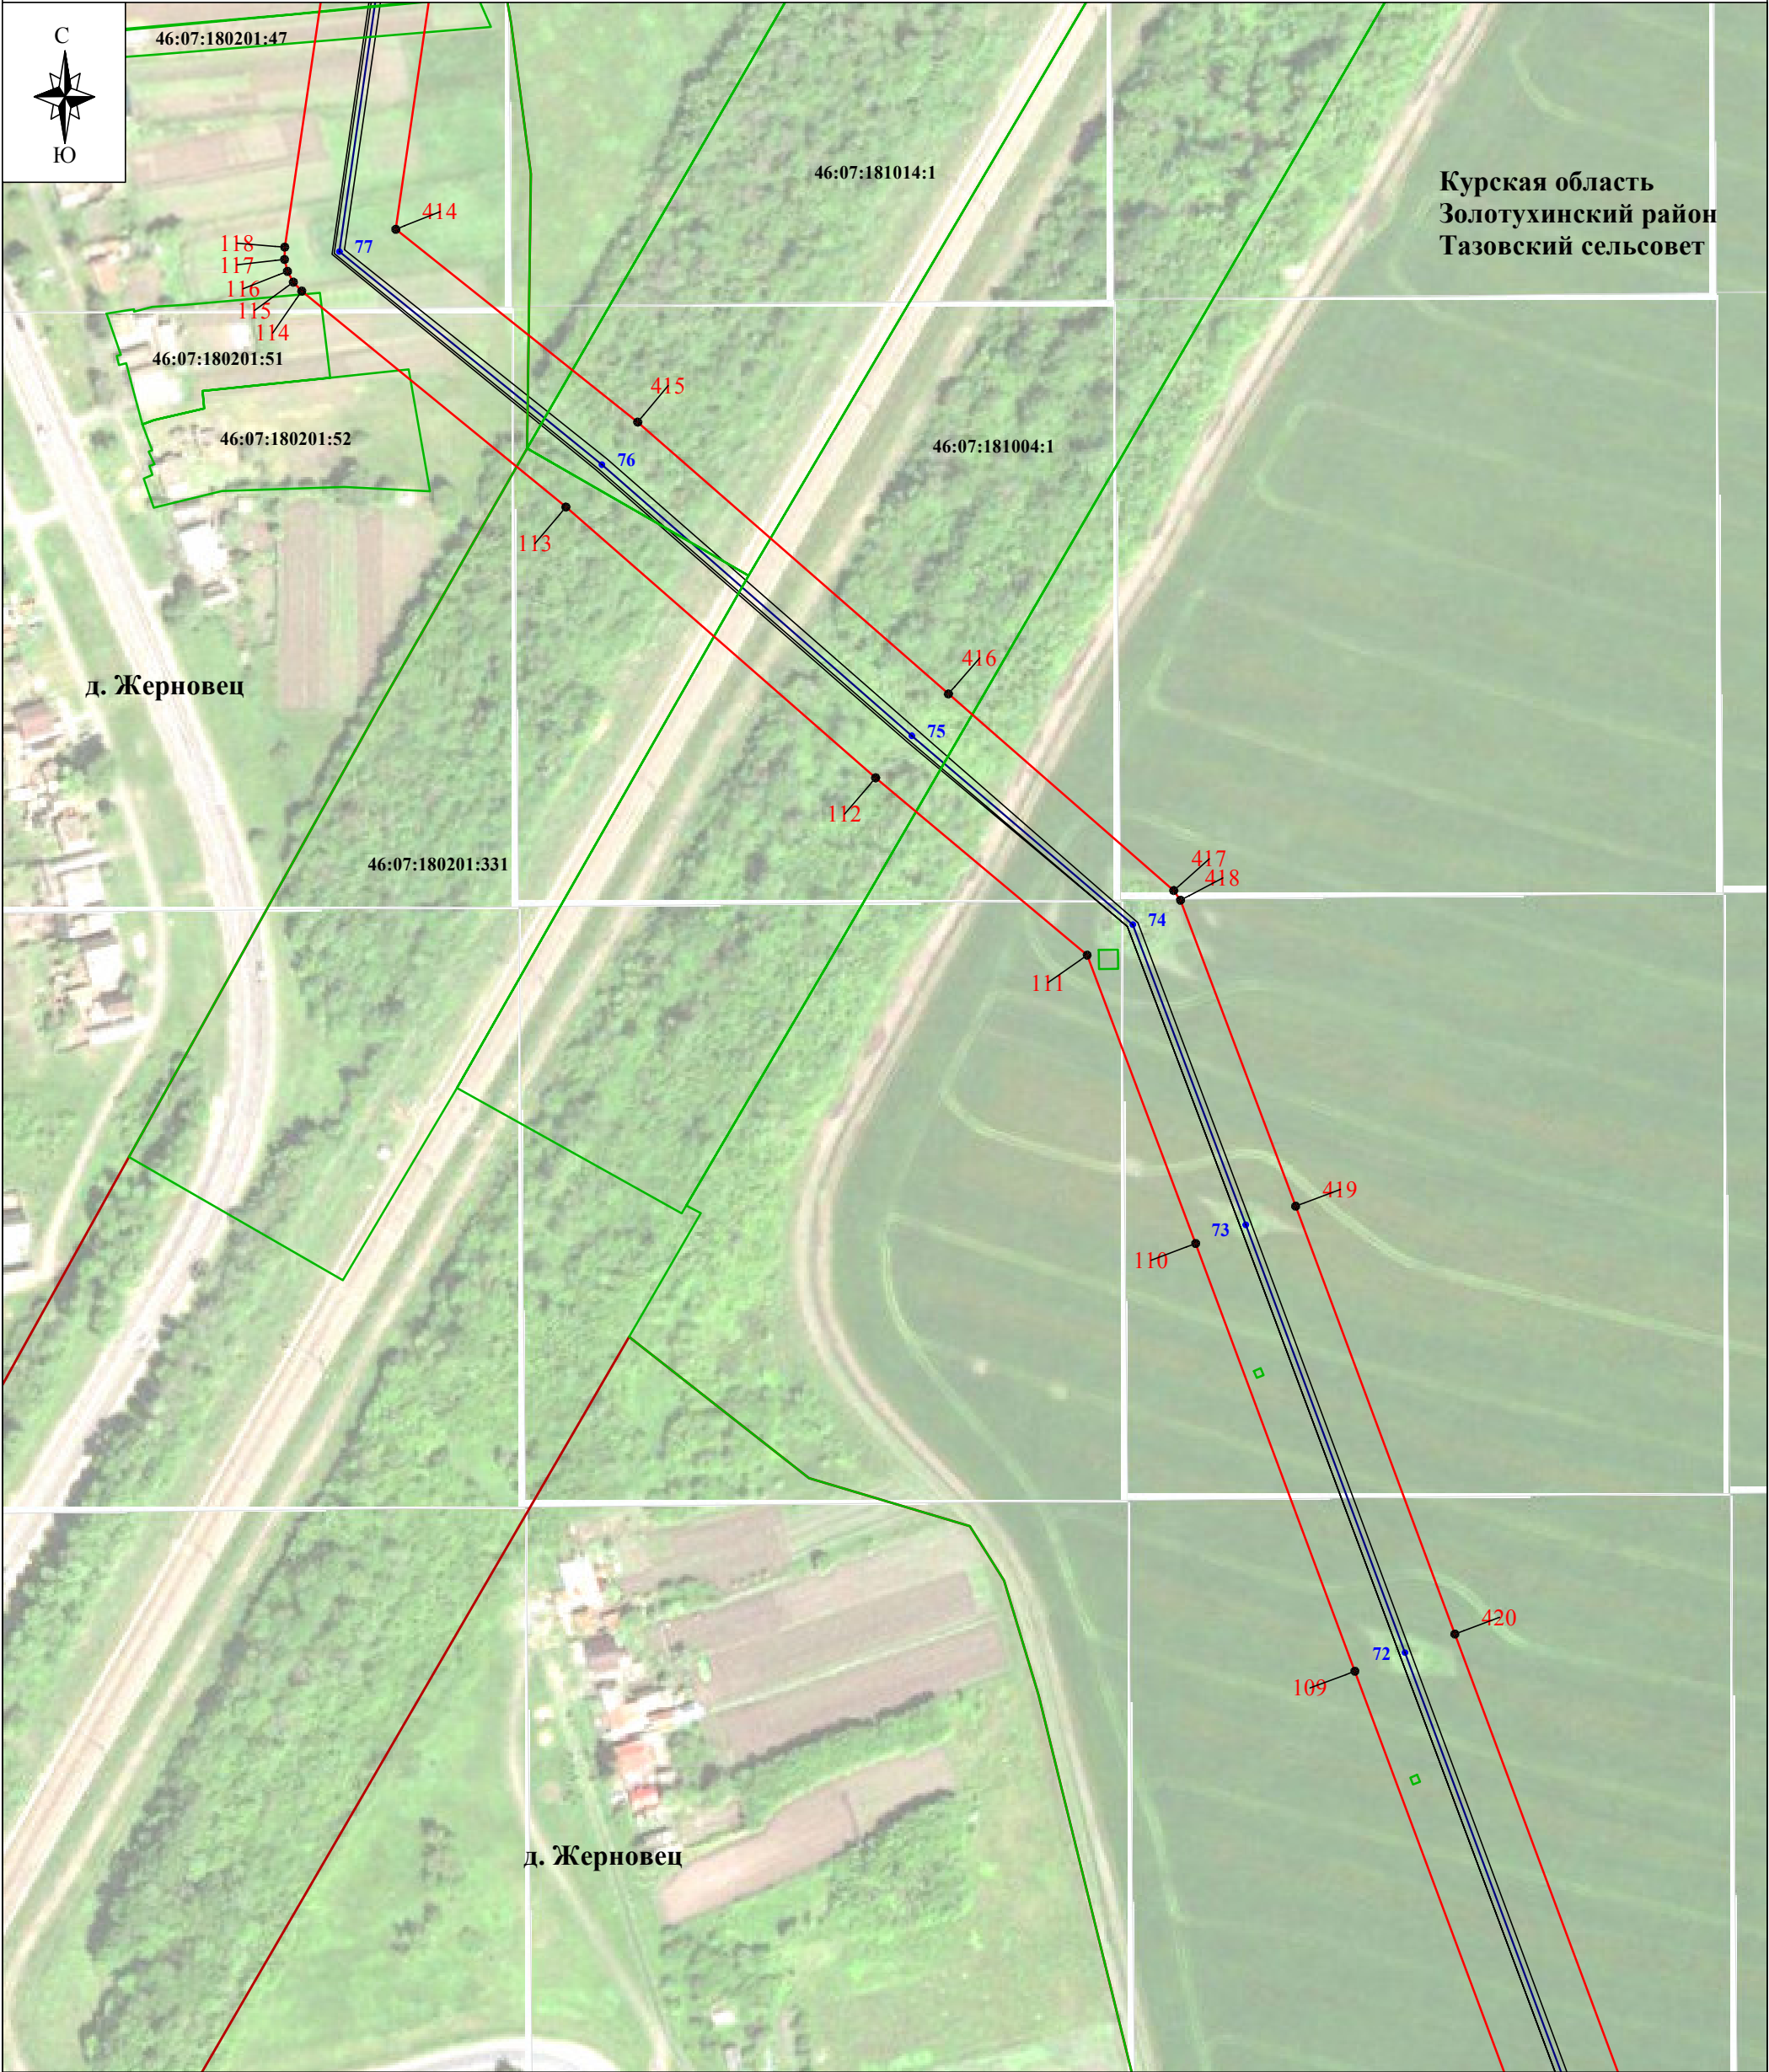

Используемые условные знаки и обозначения:


- - проектные границы публичного сервитута
- 1 - характерная точка границы публичного сервитута
- - границы административно-территориальных образований
- - обозначение границы населенного пункта
- - границы земельных участков по сведениям ЕГРН
- 46:11:060701:5 - кадастровый номер земельного участка
- 1 - линия электропередачи и опора с её номером

Масштаб 1:2000

Выноска № 15

- Курская область - обозначение субъекта
- Золотухинский район - обозначение муниципального образования
- Тазовский сельсовет - обозначение населенного пункта
- д. Жерновец - обозначение населенного пункта
- - обозначение оси трассы ВЛ-35 кВ
- - обозначение проекции провода ВЛ-35 кВ

Схема расположения границ публичного сервитута

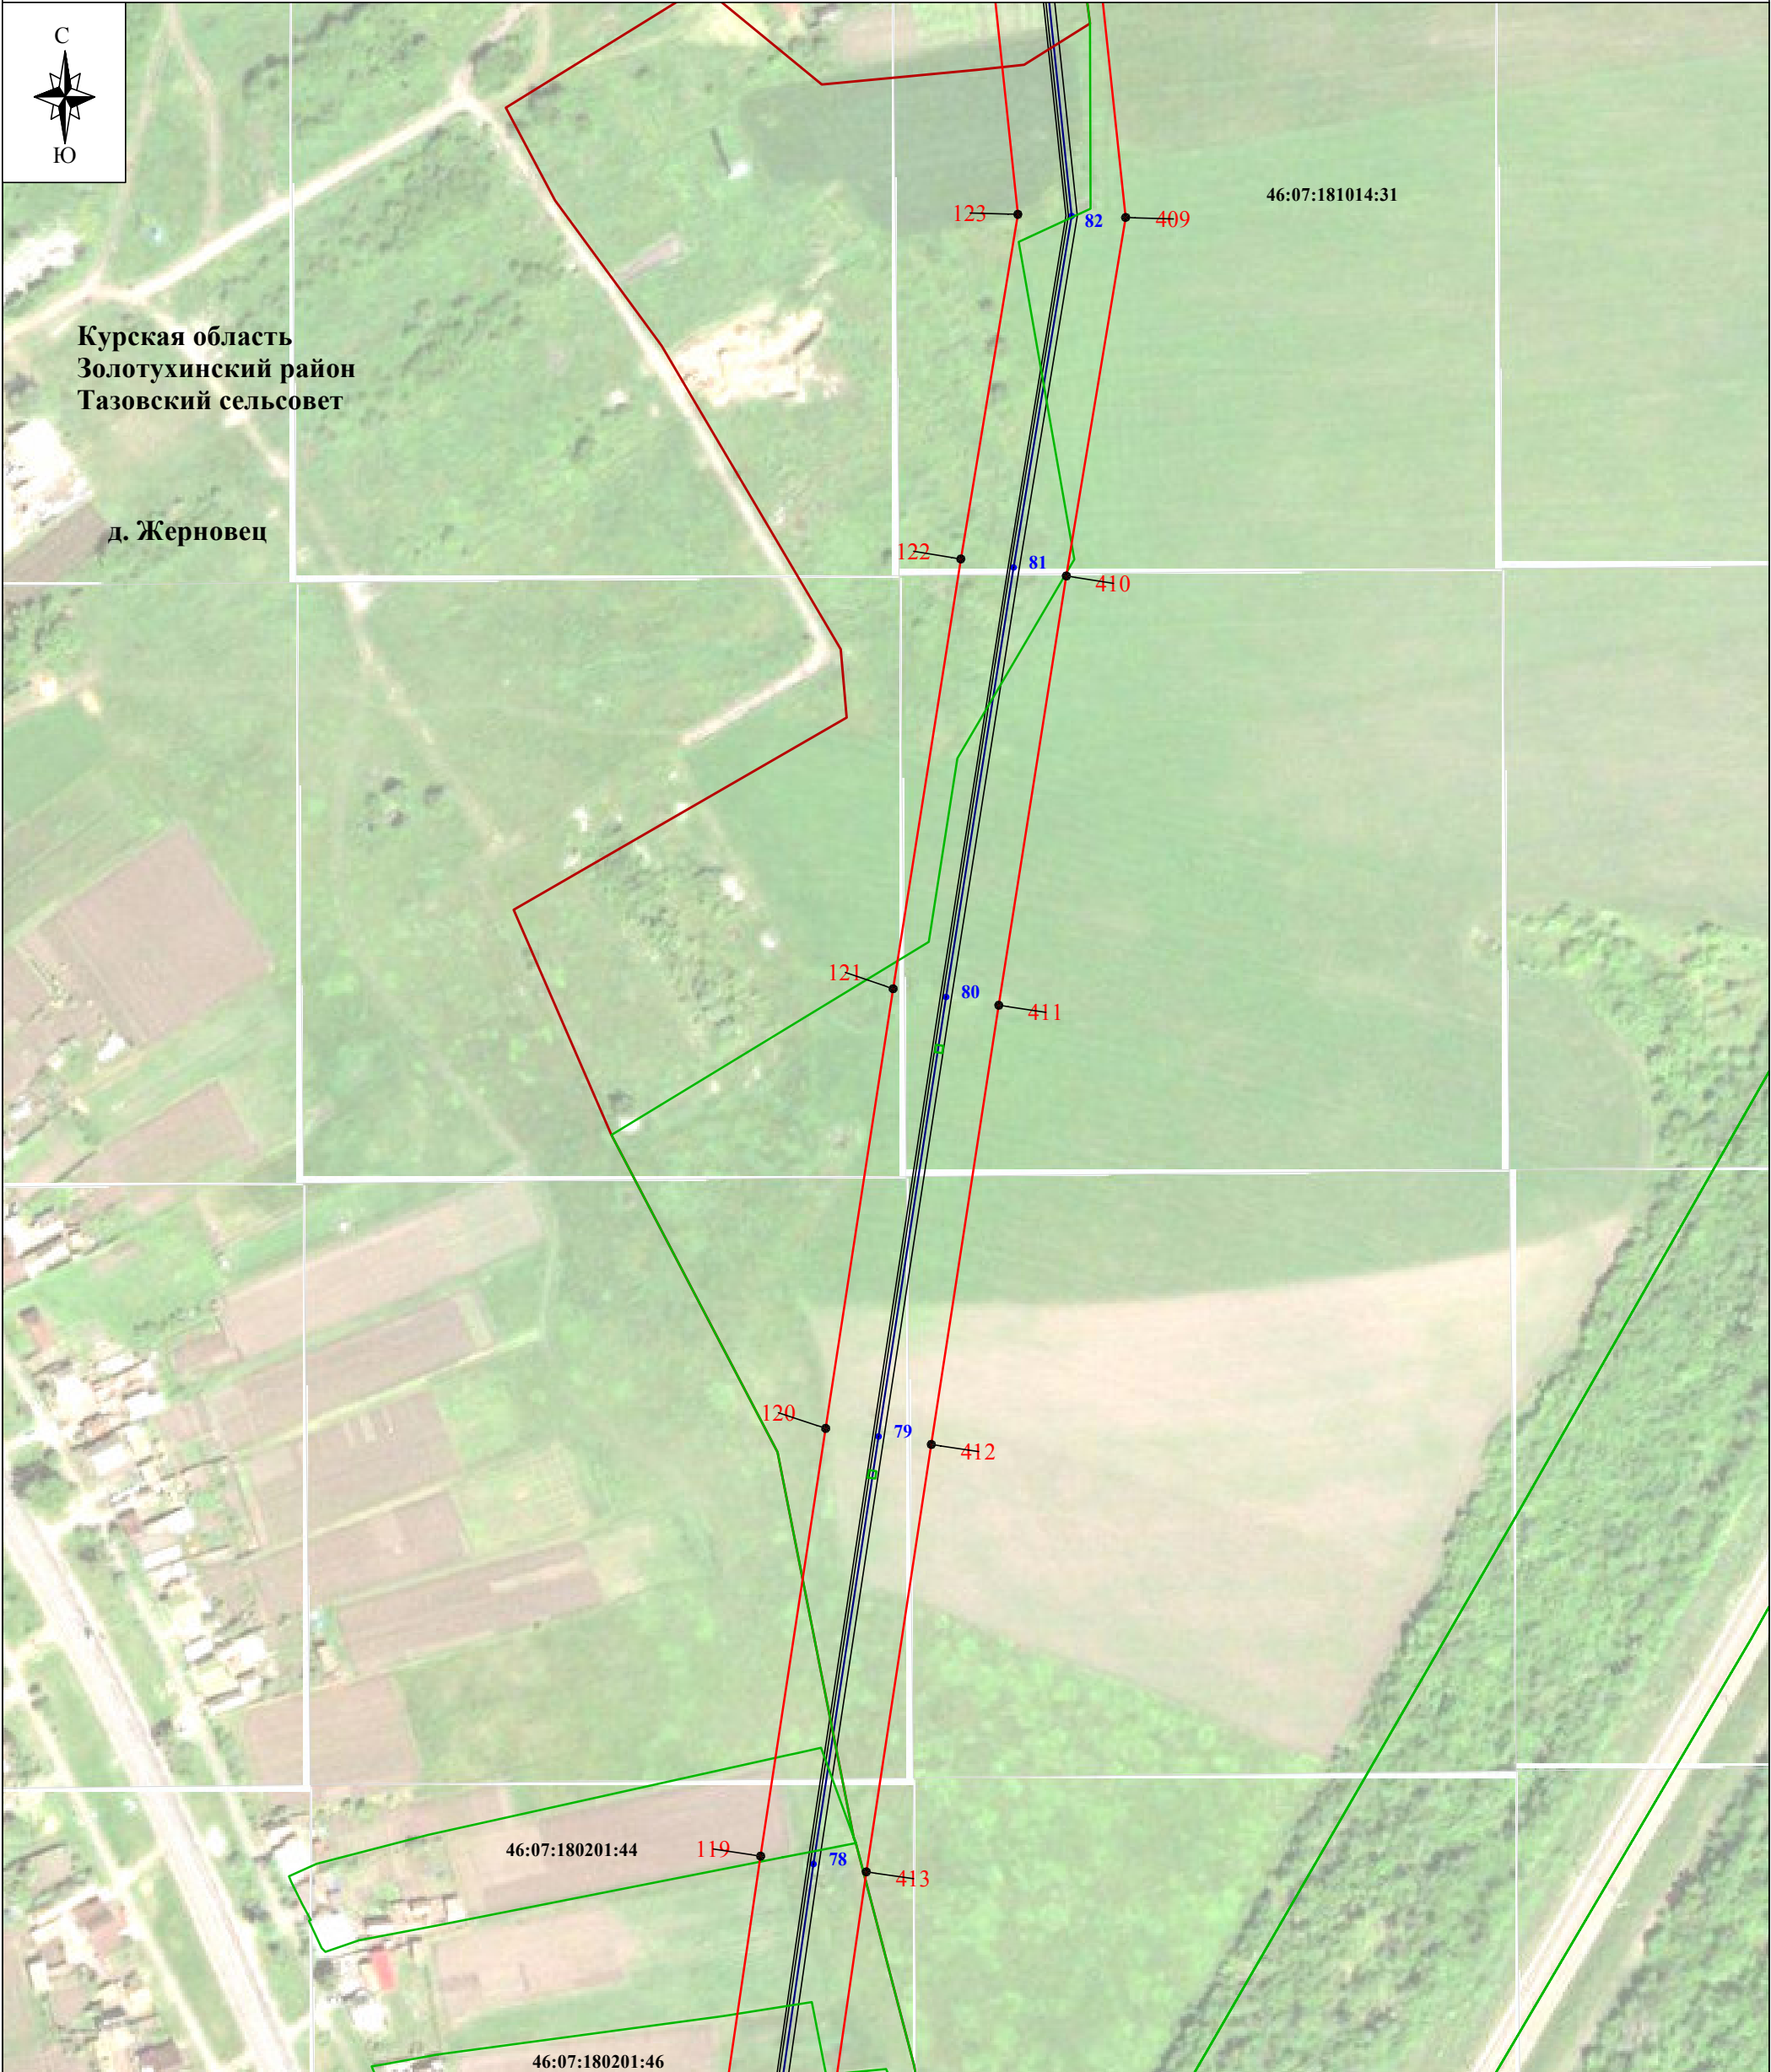

Используемые условные знаки и обозначения:


- проектные границы публичного сервитута
- характеристическая точка границы публичного сервитута
- границы административно-территориальных образований
- обозначение границы населенного пункта
- границы земельных участков по сведениям ЕГРН
- кадастровый номер земельного участка
- линия электропередачи и опора с её номером

Масштаб 1:2000

Выноска № 16

- Курская область - обозначение субъекта
- Золотухинский район - обозначение муниципального образования
- Тазовский сельсовет - обозначение населенного пункта
- д. Жерновец - обозначение населенного пункта
- обозначение оси трассы ВЛ-35 кВ
- обозначение проекции провода ВЛ-35 кВ

Схема расположения границ публичного сервитута

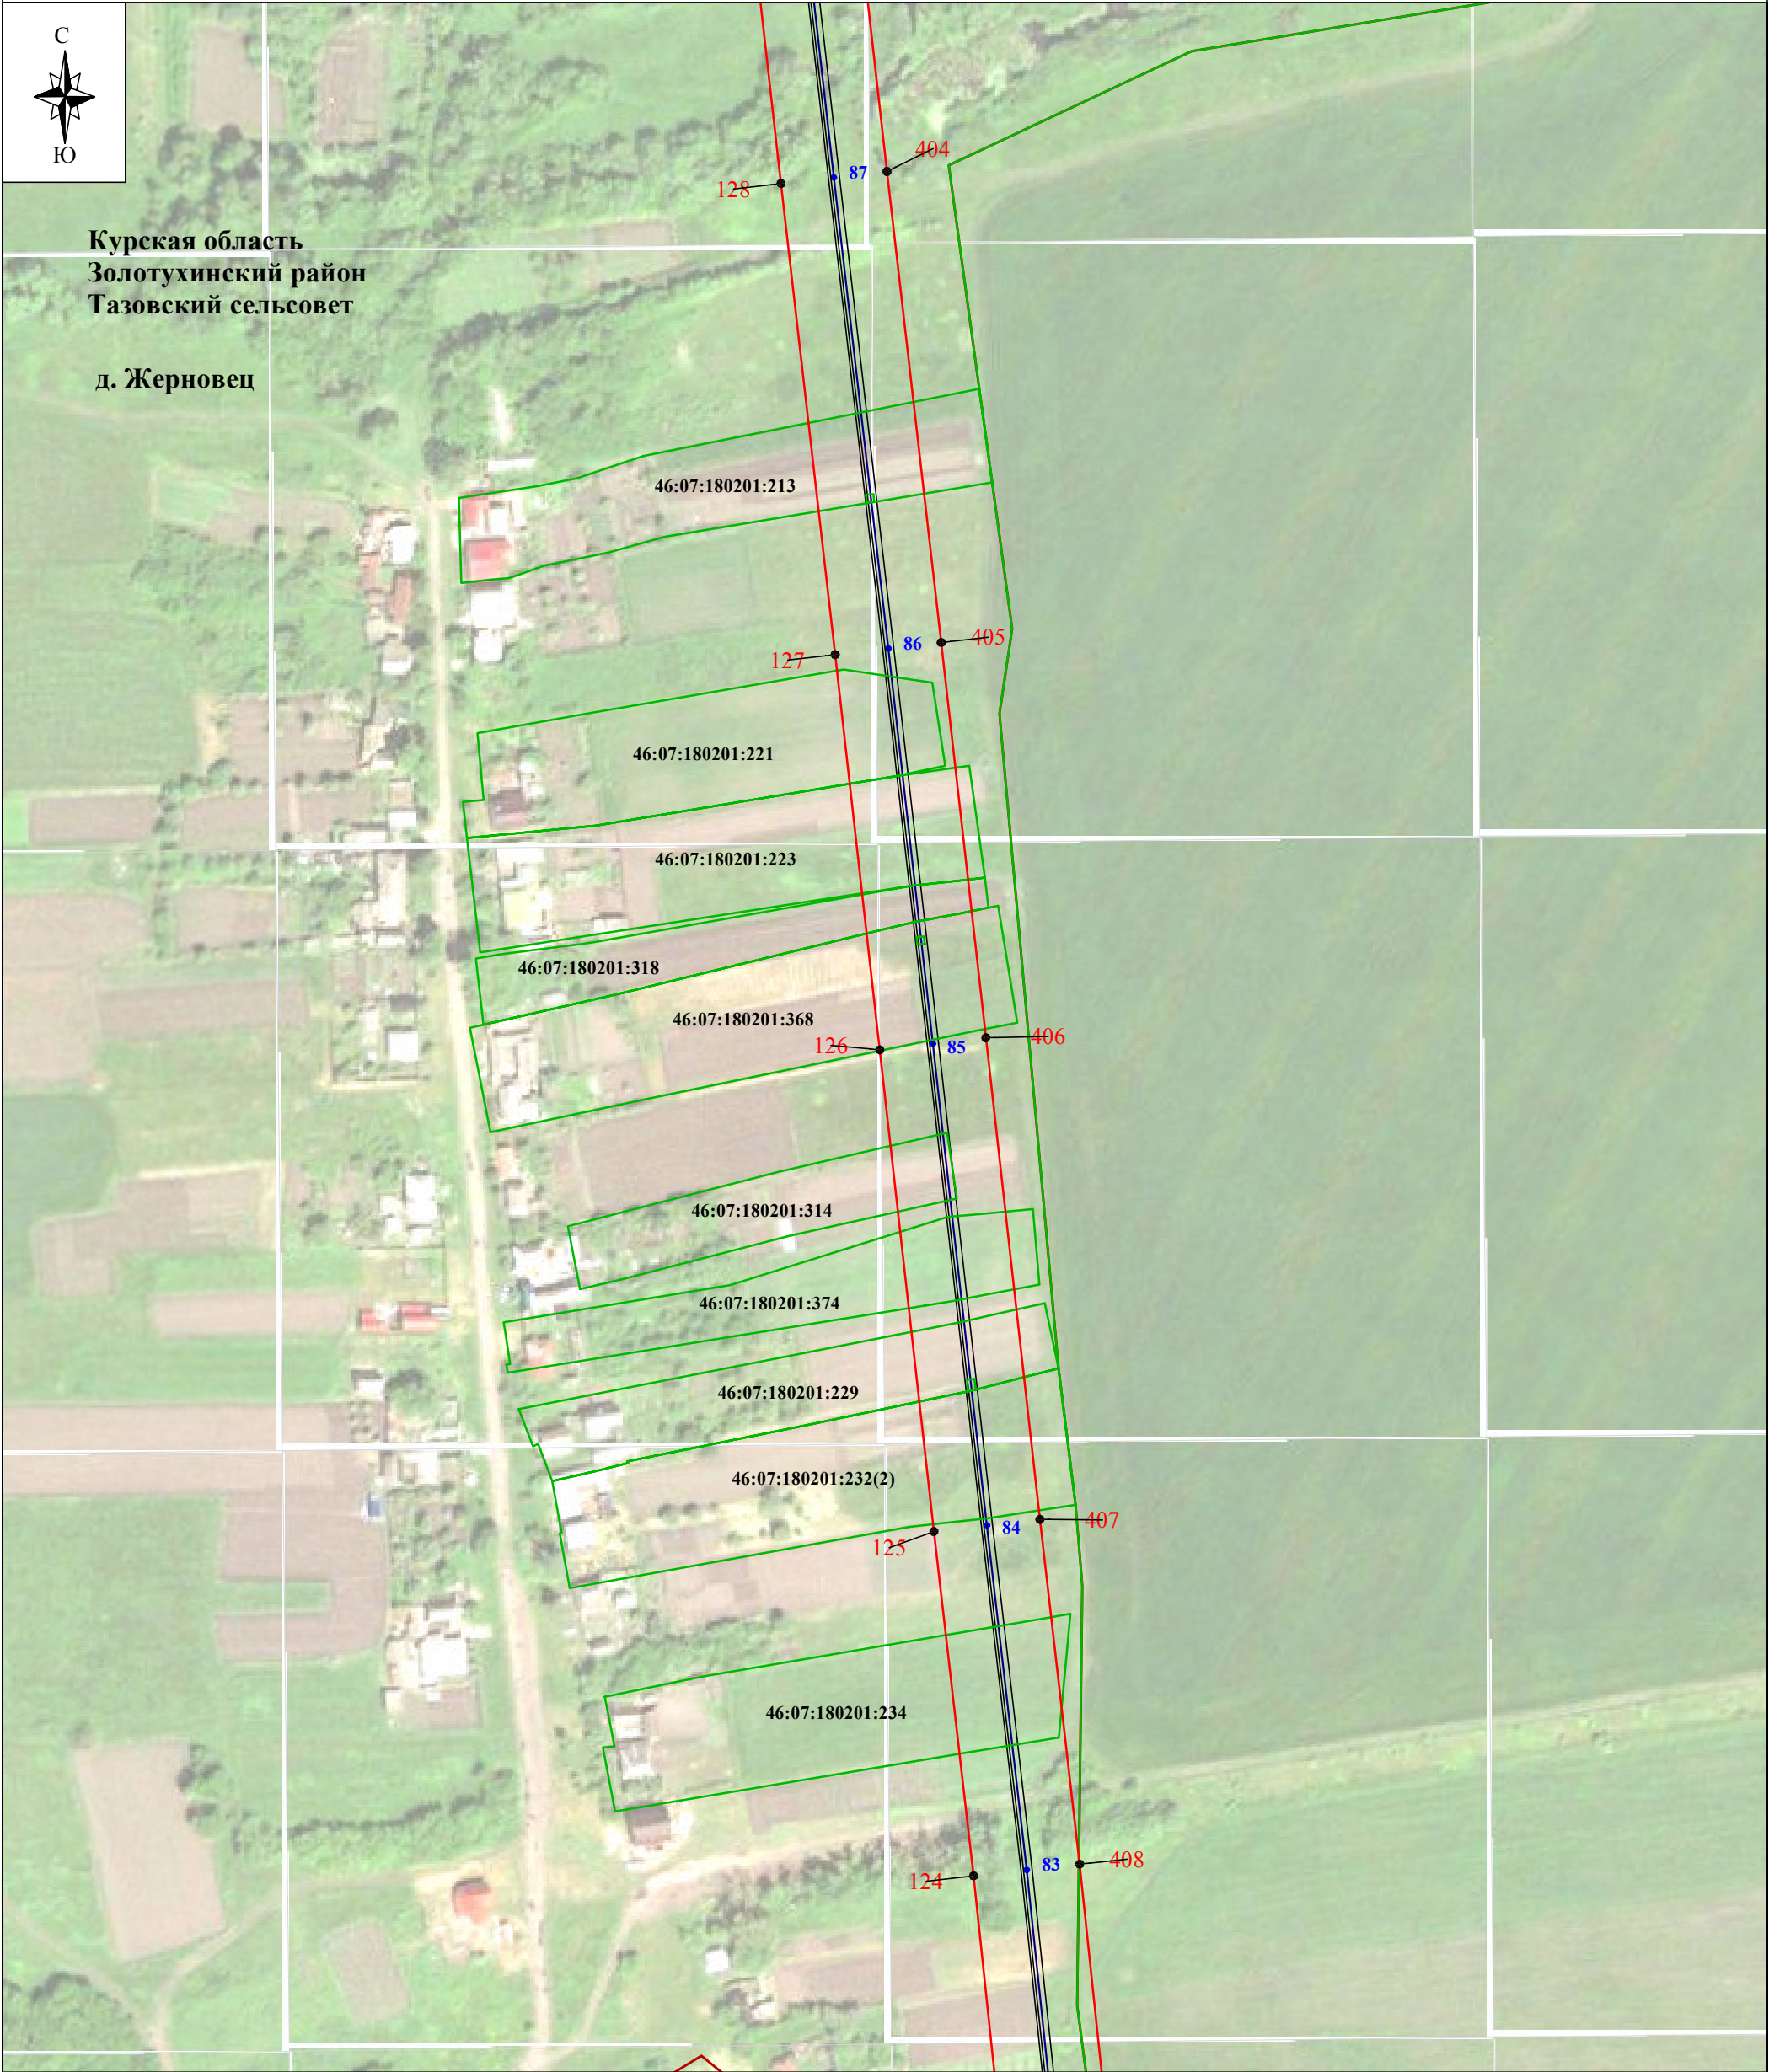

Используемые условные знаки и обозначения:


Масштаб 1:2000

Выноска № 17

- проектные границы публичного сервитута
- характеристическая точка границы публичного сервитута
- границы административно-территориальных образований
- обозначение границы населенного пункта
- границы земельных участков по сведениям ЕГРН
- кадастровый номер земельного участка
- линия электропередачи и опора с её номером

- Курская область - обозначение субъекта
- Золотухинский район - обозначение муниципального образования
- Тазовский сельсовет - обозначение населенного пункта
- д. Жерновец - обозначение населенного пункта
- обозначение оси трассы ВЛ-35 кВ
- обозначение проекции провода ВЛ-35 кВ

Схема расположения границ публичного сервитута

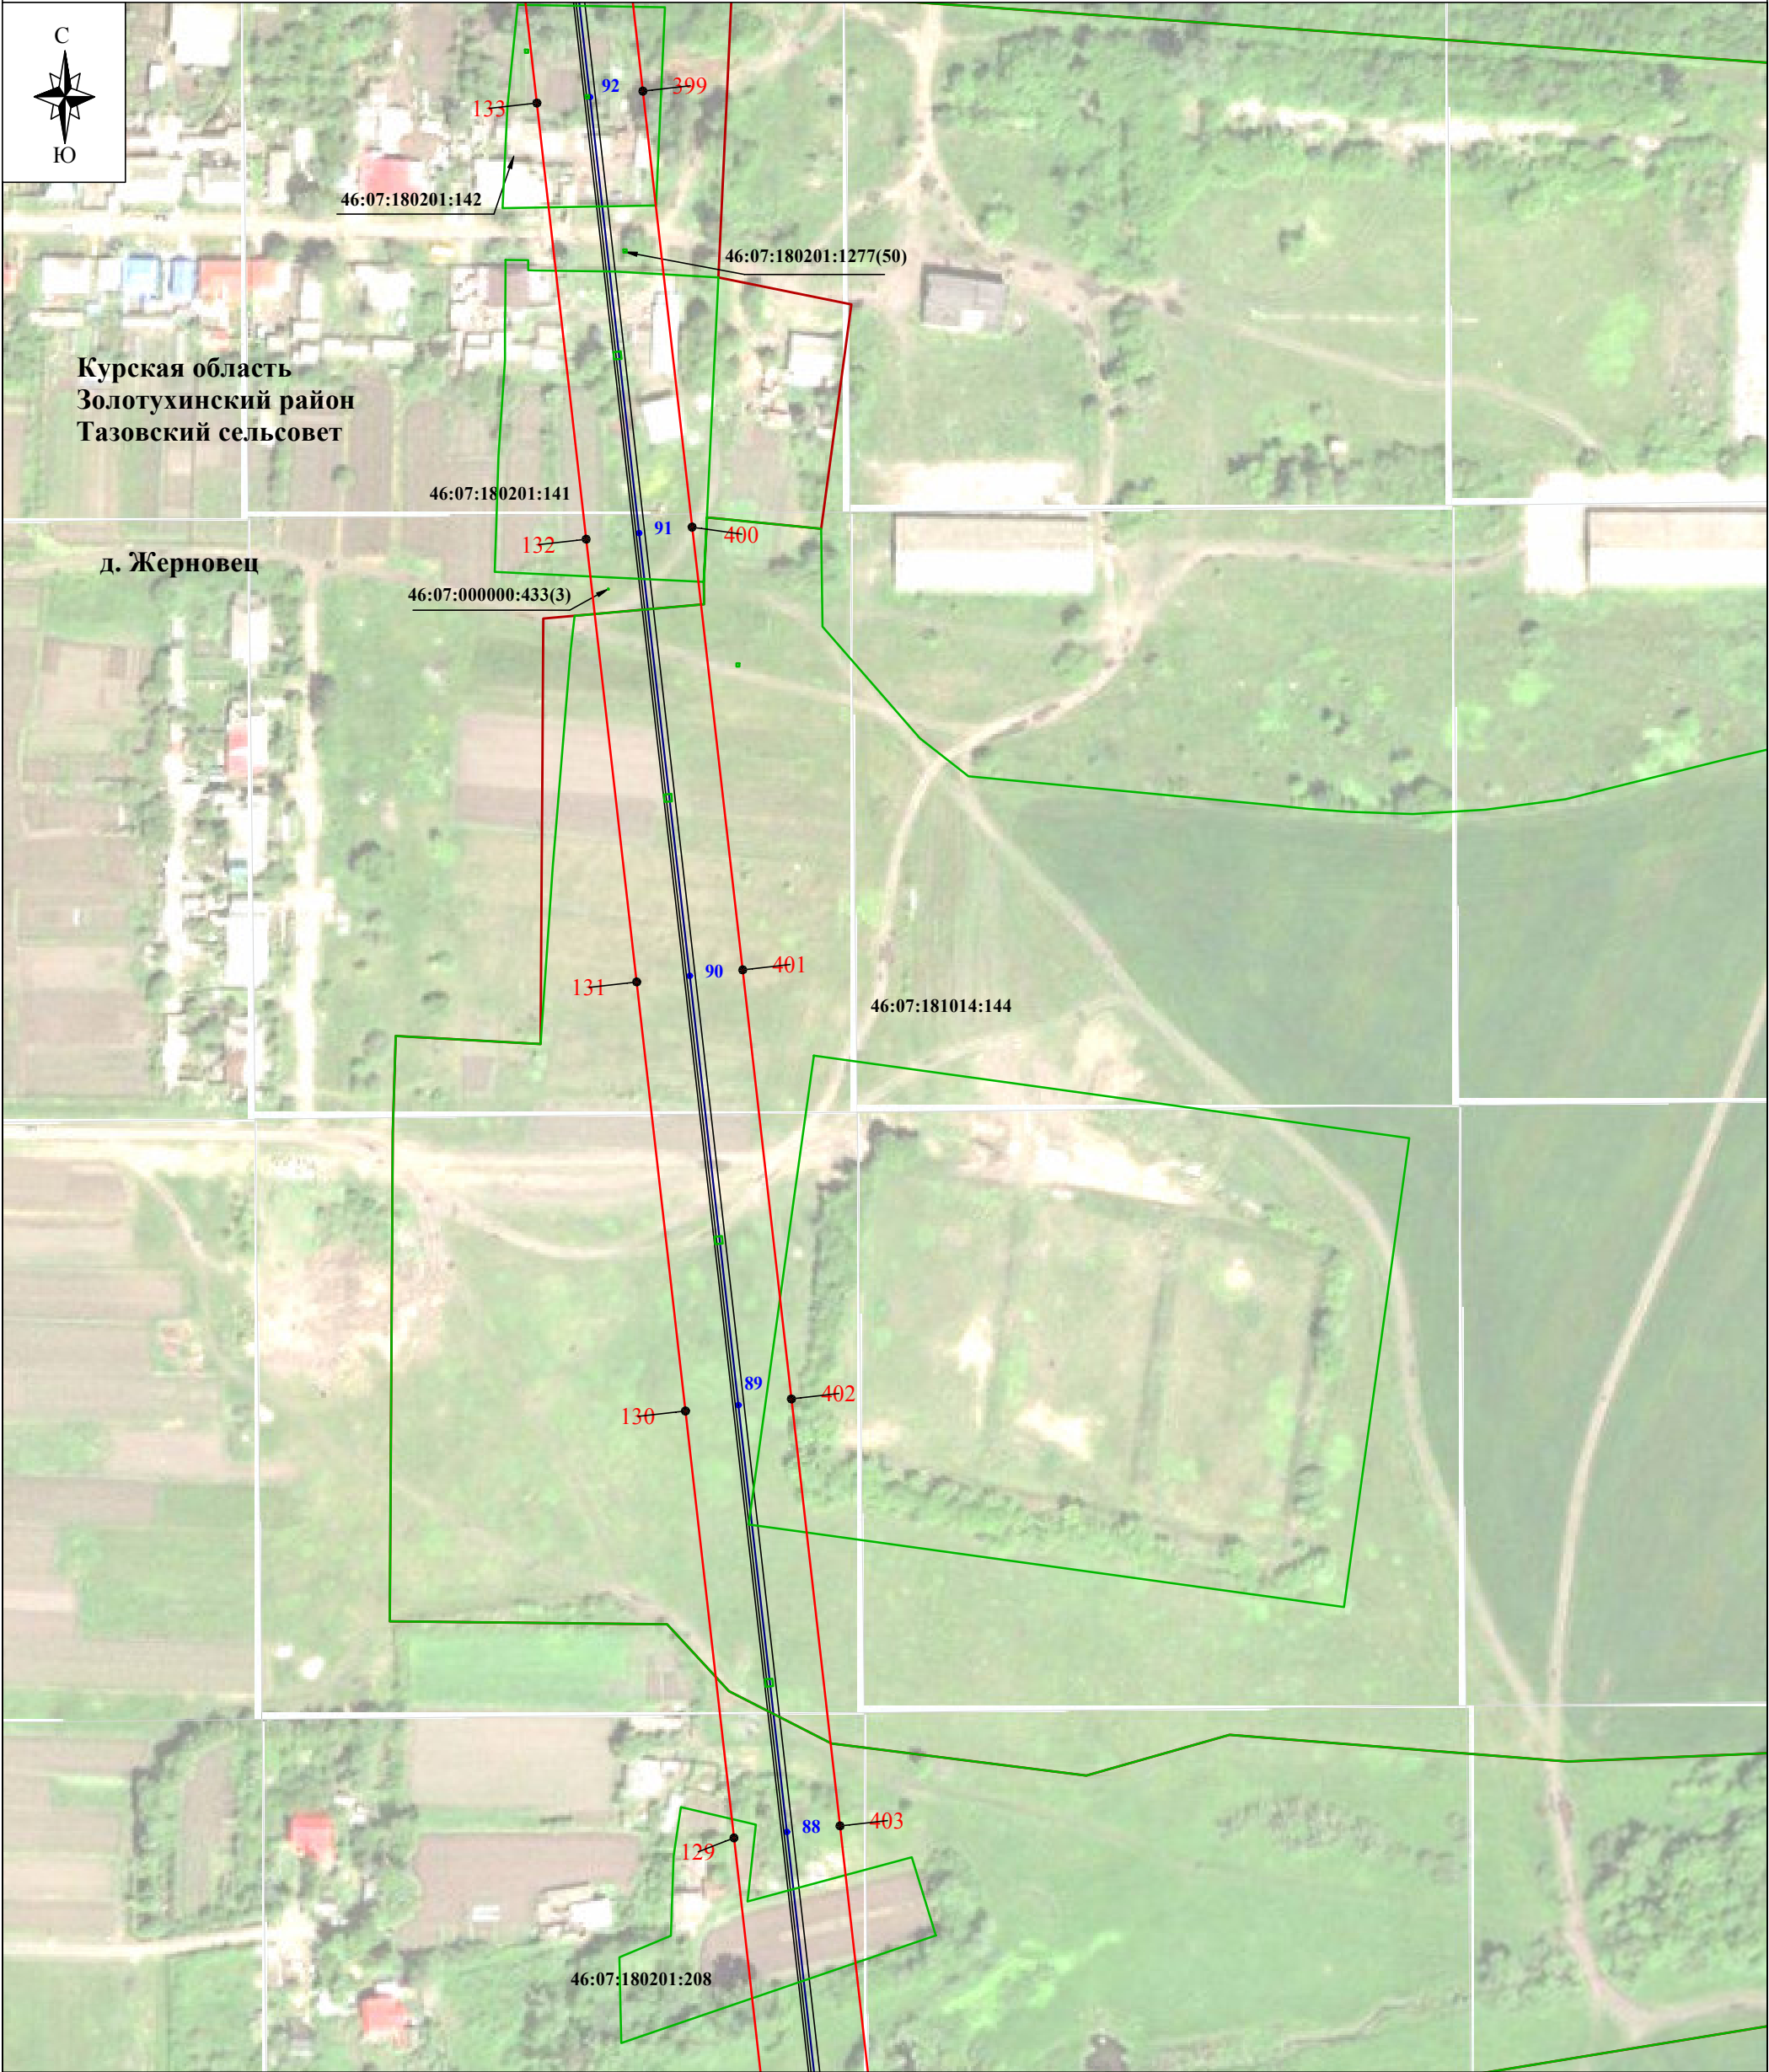

Используемые условные знаки и обозначения:


Масштаб 1:2000

Выноска № 18

- проектные границы публичного сервитута
- характеристическая точка границы публичного сервитута
- границы административно-территориальных образований
- обозначение границы населенного пункта
- границы земельных участков по сведениям ЕГРН
- кадастровый номер земельного участка
- линия электропередачи и опора с её номером

- Курская область - обозначение субъекта
- Золотухинский район - обозначение муниципального образования
- Тазовский сельсовет - обозначение населенного пункта
- д. Жерновец - обозначение населенного пункта
- обозначение оси трассы ВЛ-35 кВ
- обозначение проекции провода ВЛ-35 кВ

Схема расположения границ публичного сервитута

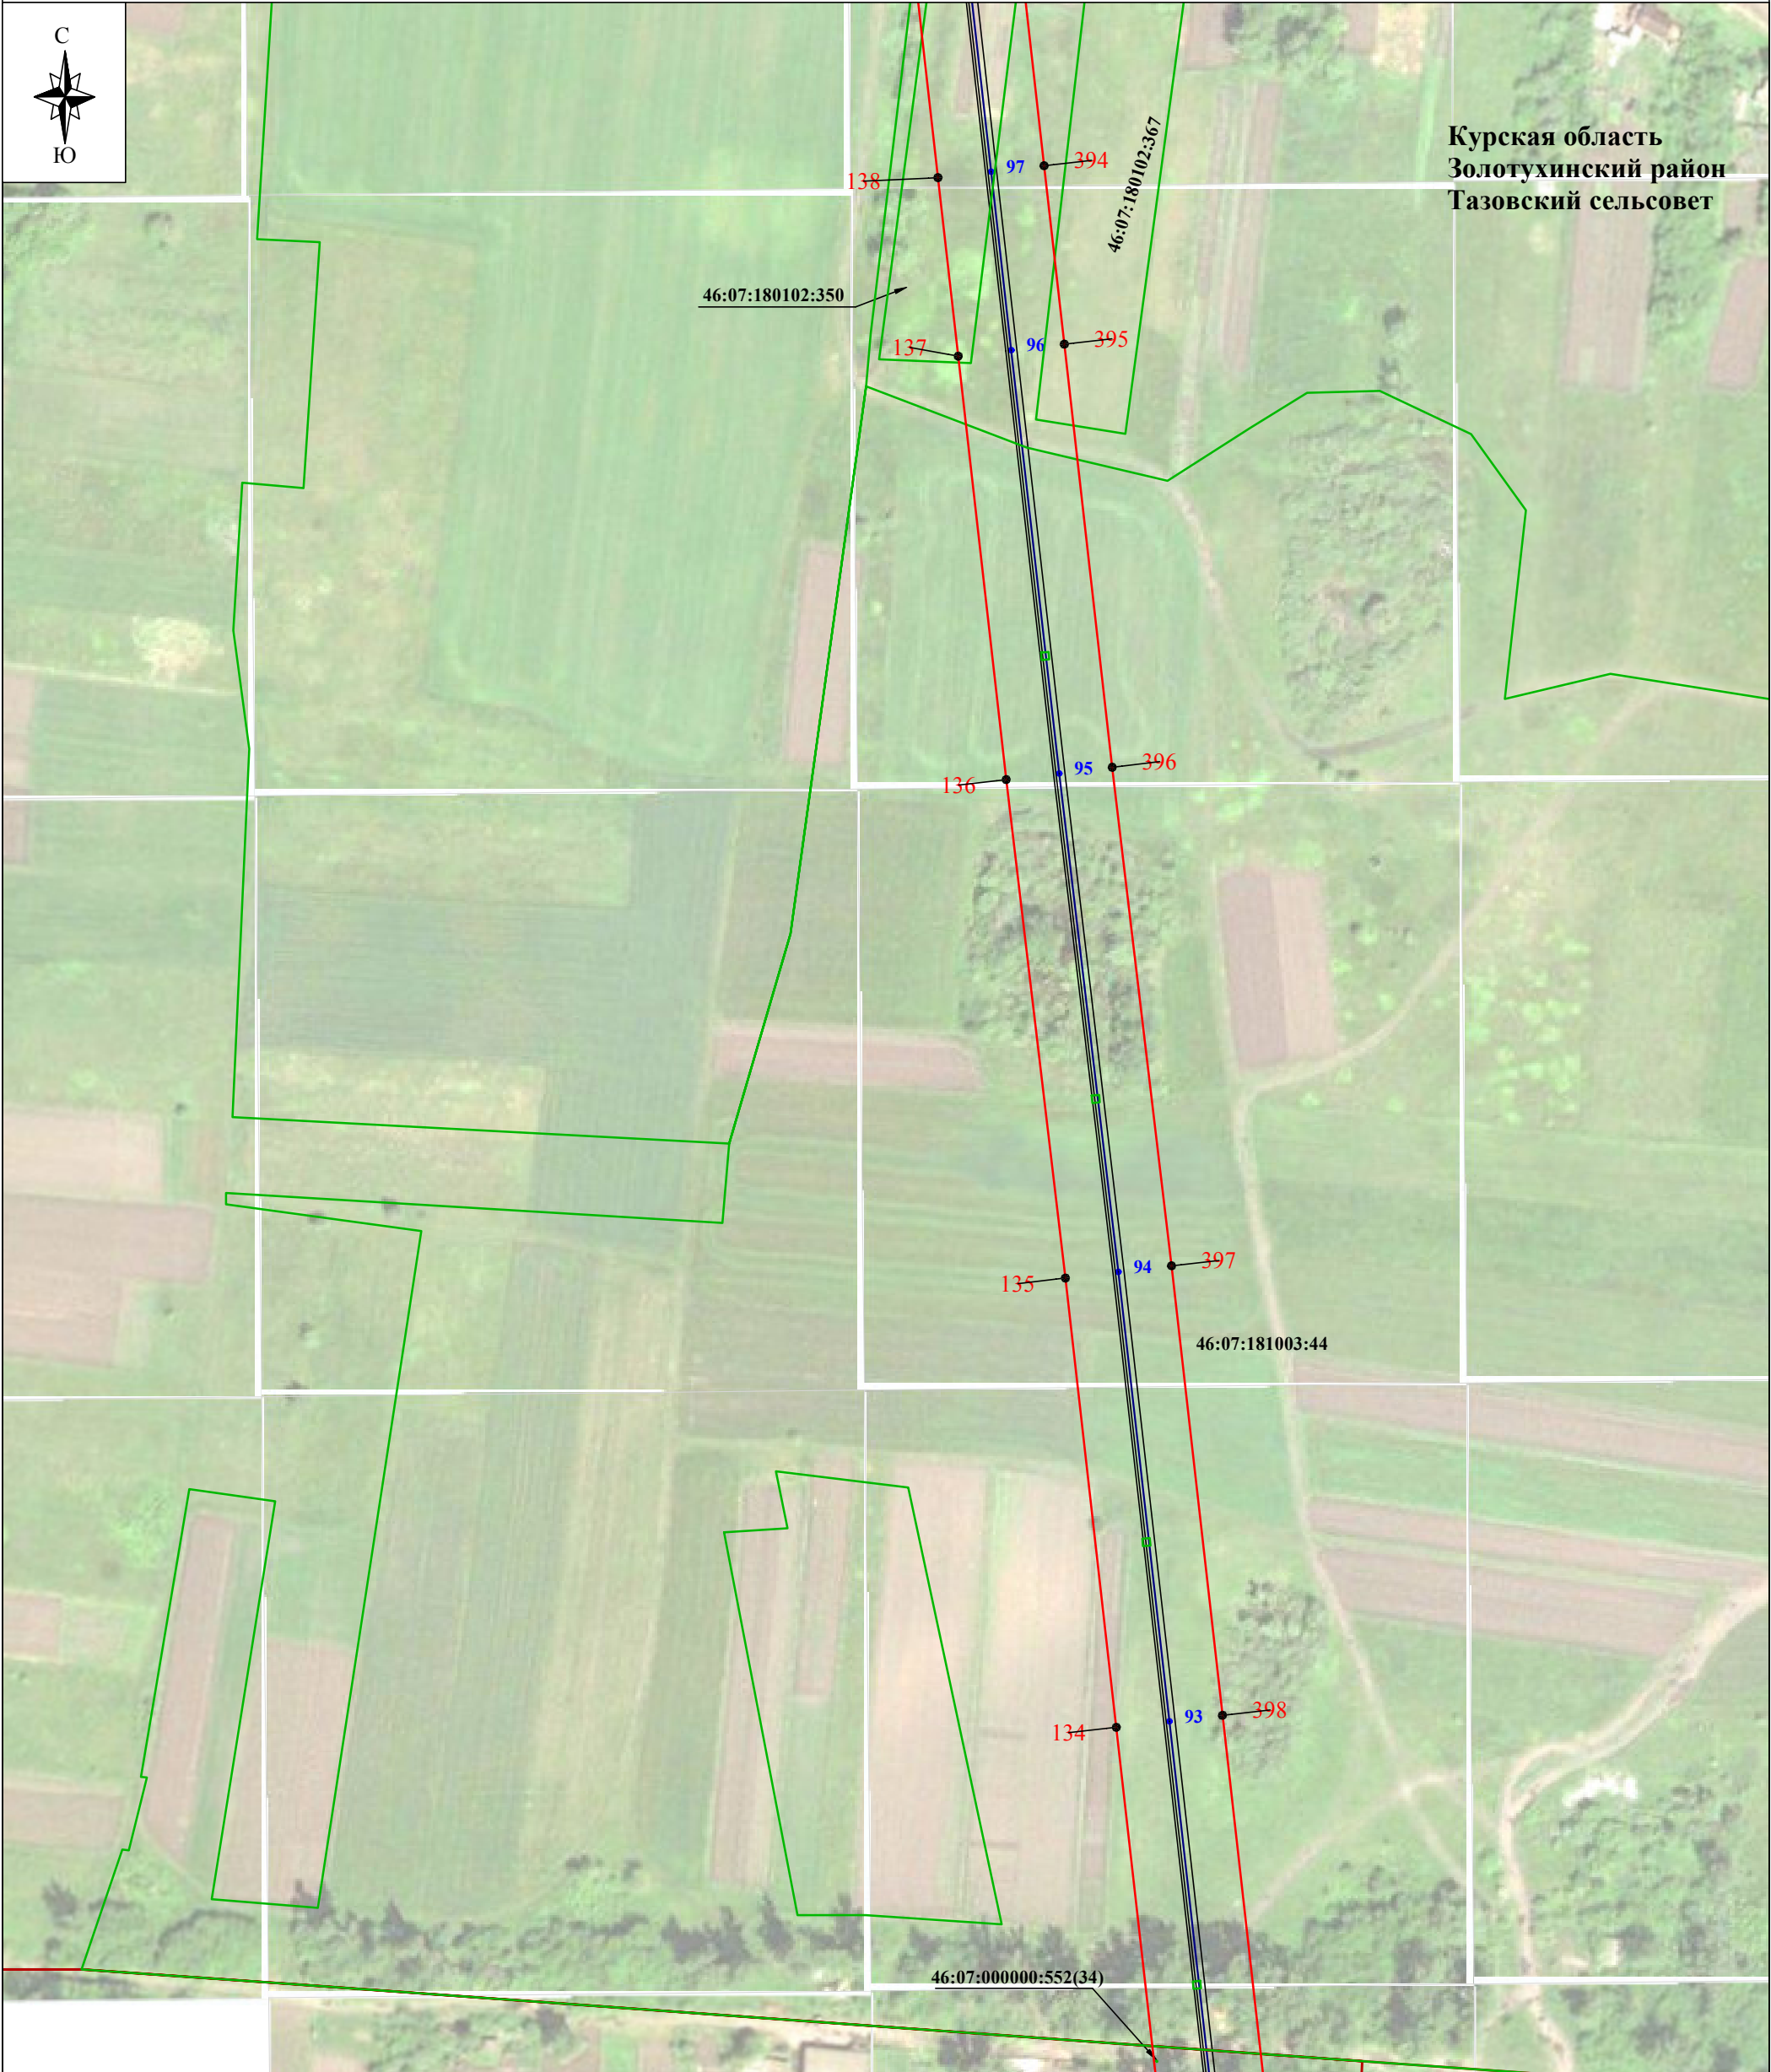

Курская область
Золотухинский район
Тазовский сельсовет

Используемые условные знаки и обозначения:


Масштаб 1:2000

Выноска № 19

- проектные границы публичного сервитута
- характеристическая точка границы публичного сервитута
- границы административно-территориальных образований
- обозначение границы населенного пункта
- границы земельных участков по сведениям ЕГРН
- кадастровый номер земельного участка
- линия электропередачи и опора с её номером

- Курская область - обозначение субъекта
- Золотухинский район - обозначение муниципального образования
- Тазовский сельсовет - обозначение населенного пункта
- м. Свобода - обозначение оси трассы ВЛ-35 кВ
- обозначение проекции провода ВЛ-35 кВ

Схема расположения границ публичного сервитута

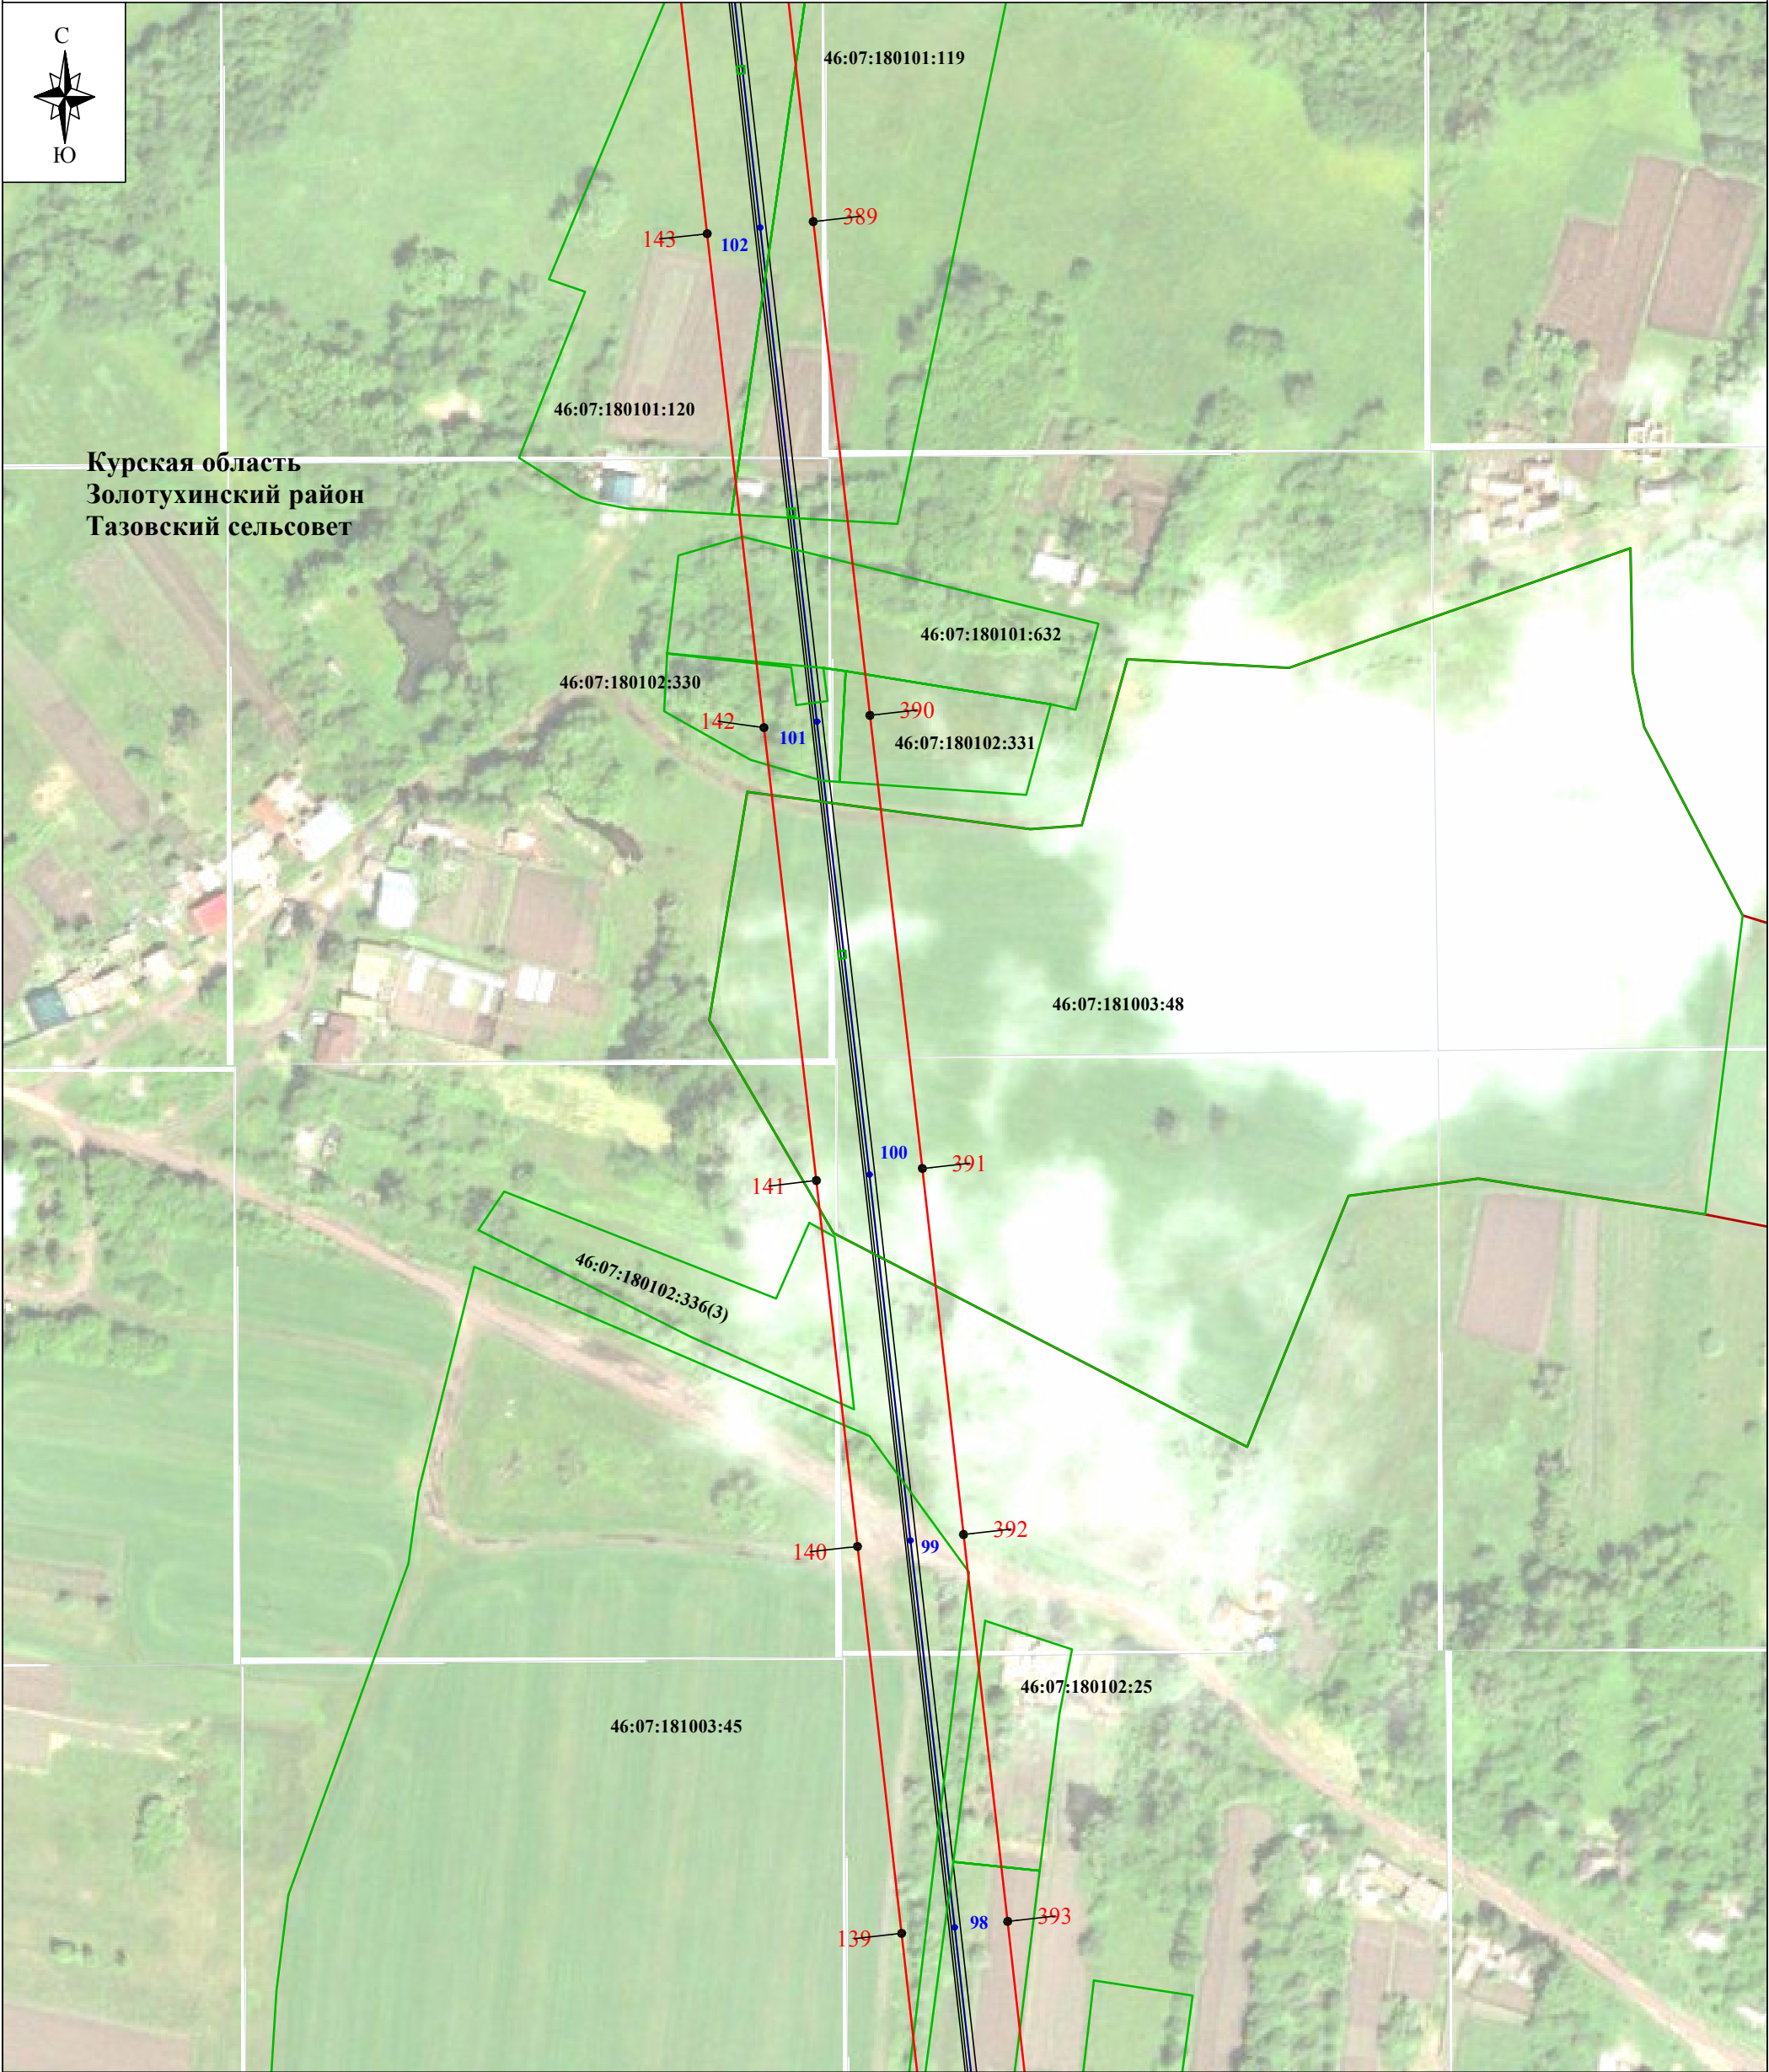

Используемые условные знаки и обозначения:


- проектные границы публичного сервитута
- характеристическая точка границы публичного сервитута
- границы административно-территориальных образований
- обозначение границы населенного пункта
- границы земельных участков по сведениям ЕГРН
- кадастровый номер земельного участка
- линия электропередачи и опора с её номером

Масштаб 1:2000

Выноска № 20

- Курская область - обозначение субъекта
- Золотухинский район - обозначение муниципального образования
- Тазовский сельсовет - обозначение населенного пункта
- м. Свобода - обозначение оси трассы ВЛ-35 кВ
- обозначение проекции провода ВЛ-35 кВ

Схема расположения границ публичного сервитута

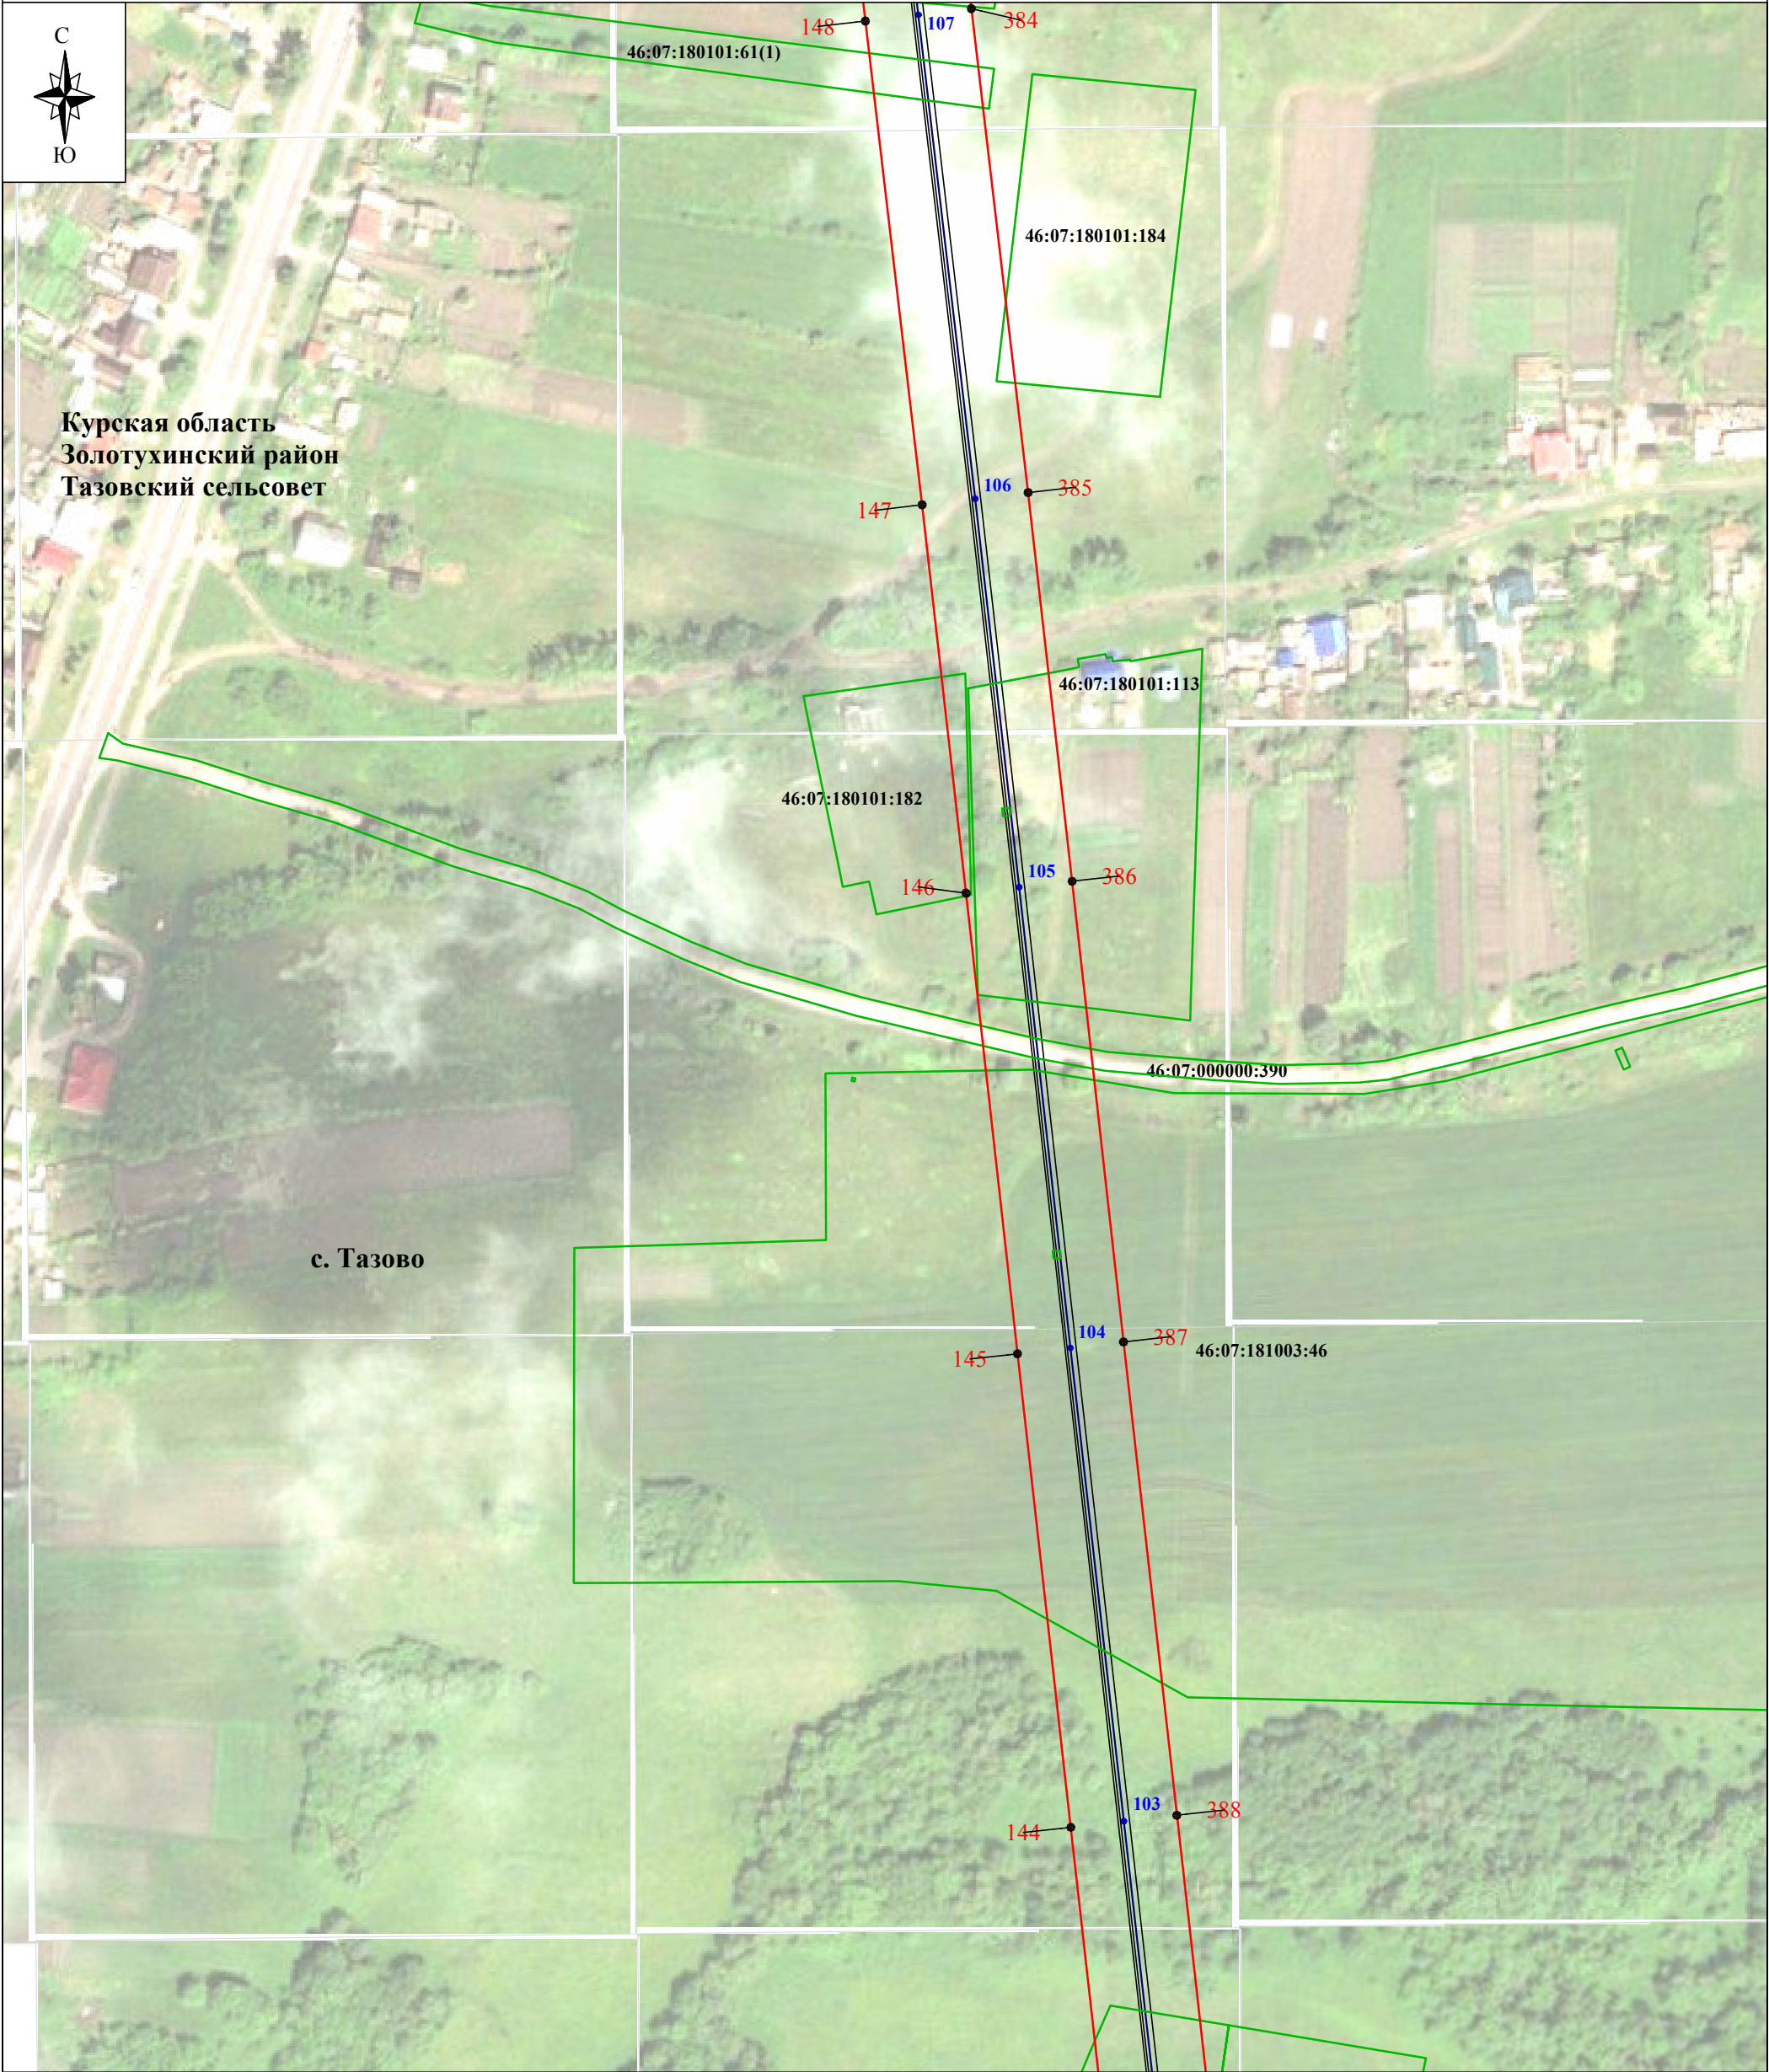

Используемые условные знаки и обозначения:


Масштаб 1:2000

Выноска № 21

- проектные границы публичного сервитута
- характеристическая точка границы публичного сервитута
- границы административно-территориальных образований
- обозначение границы населенного пункта
- границы земельных участков по сведениям ЕГРН
- кадастровый номер земельного участка
- линия электропередачи и опора с её номером

- Курская область - обозначение субъекта
- Золотухинский район - обозначение муниципального образования
- Тазовский сельсовет - обозначение населенного пункта
- м. Свобода - обозначение оси трассы ВЛ-35 кВ
- обозначение проекции провода ВЛ-35 кВ

Схема расположения границ публичного сервитута

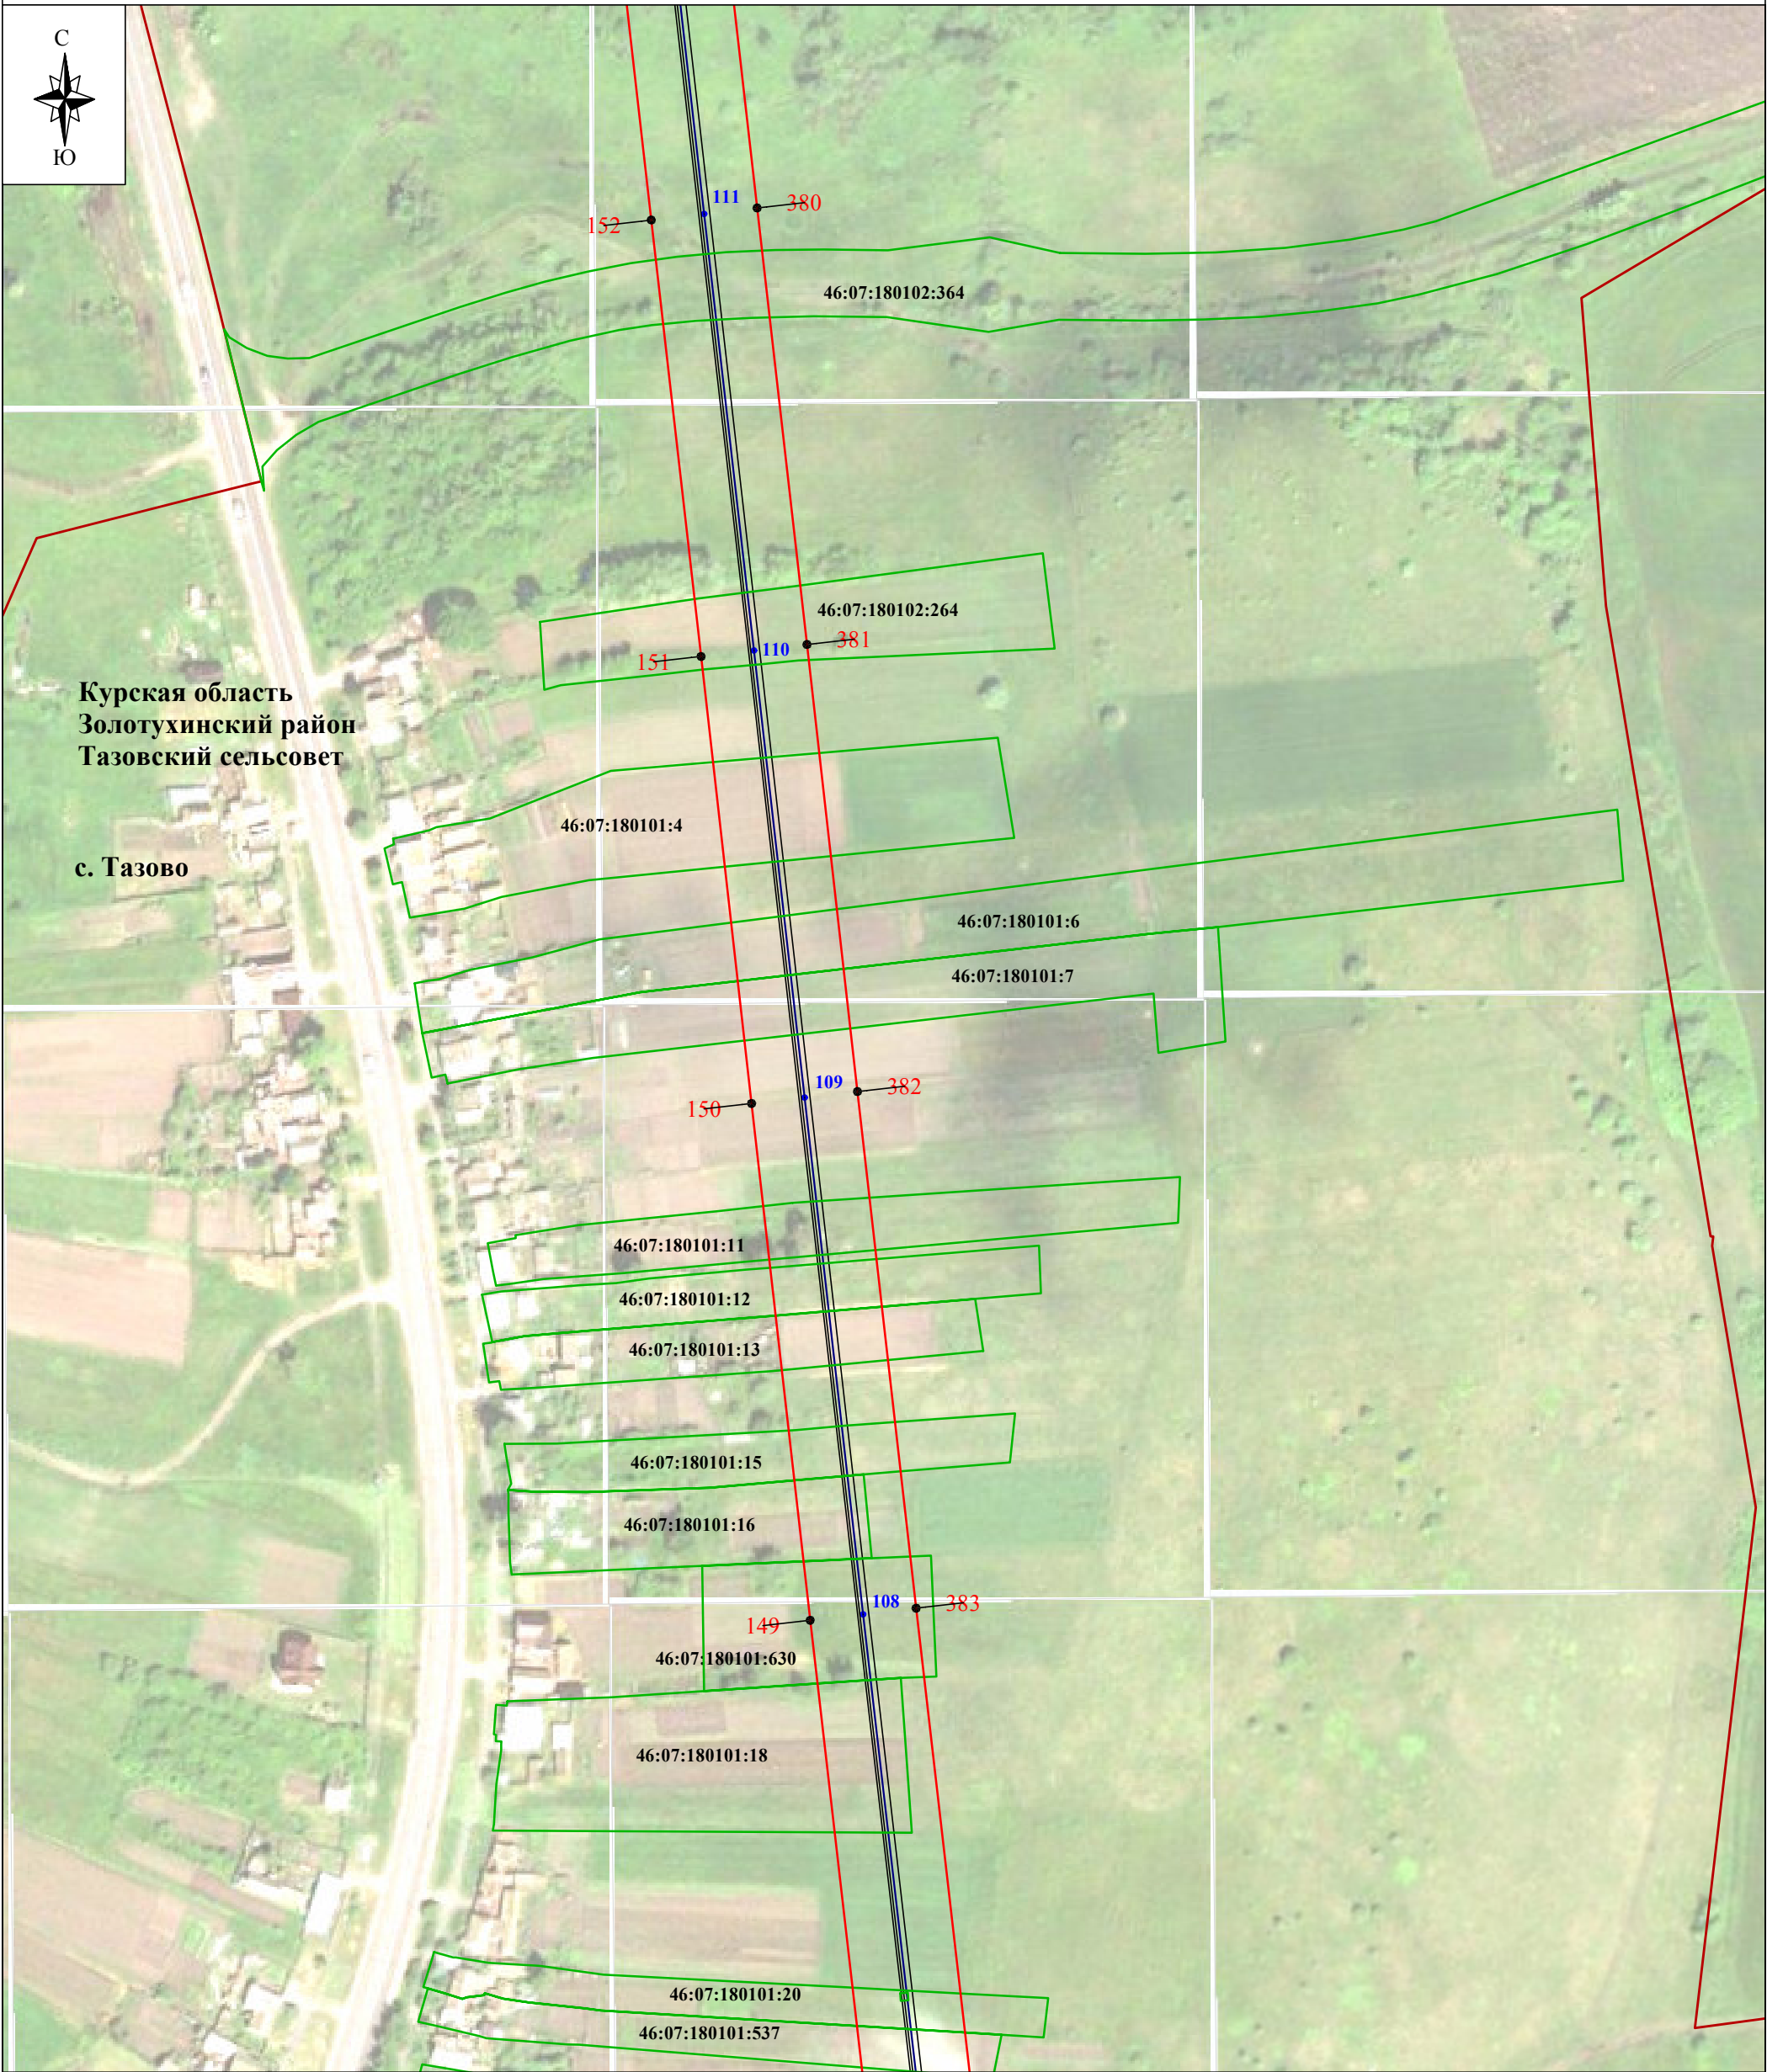

Используемые условные знаки и обозначения:


- - проектные границы публичного сервитута
- **1** - характерная точка границы публичного сервитута
- - границы административно-территориальных образований
- - обозначение границы населенного пункта
- - границы земельных участков по сведениям ЕГРН
- 46:11:060701:5 - кадастровый номер земельного участка
- **1** - линия электропередачи и опора с её номером

Масштаб 1:2000

Выноска № 22

- Курская область** - обозначение субъекта
- Золотухинский район** - обозначение муниципального образования
- Тазовский сельсовет** - обозначение населенного пункта
- м. Свобода** - обозначение населенного пункта
- - обозначение оси трассы ВЛ-35 кВ
- - обозначение проекции провода ВЛ-35 кВ

Схема расположения границ публичного сервитута

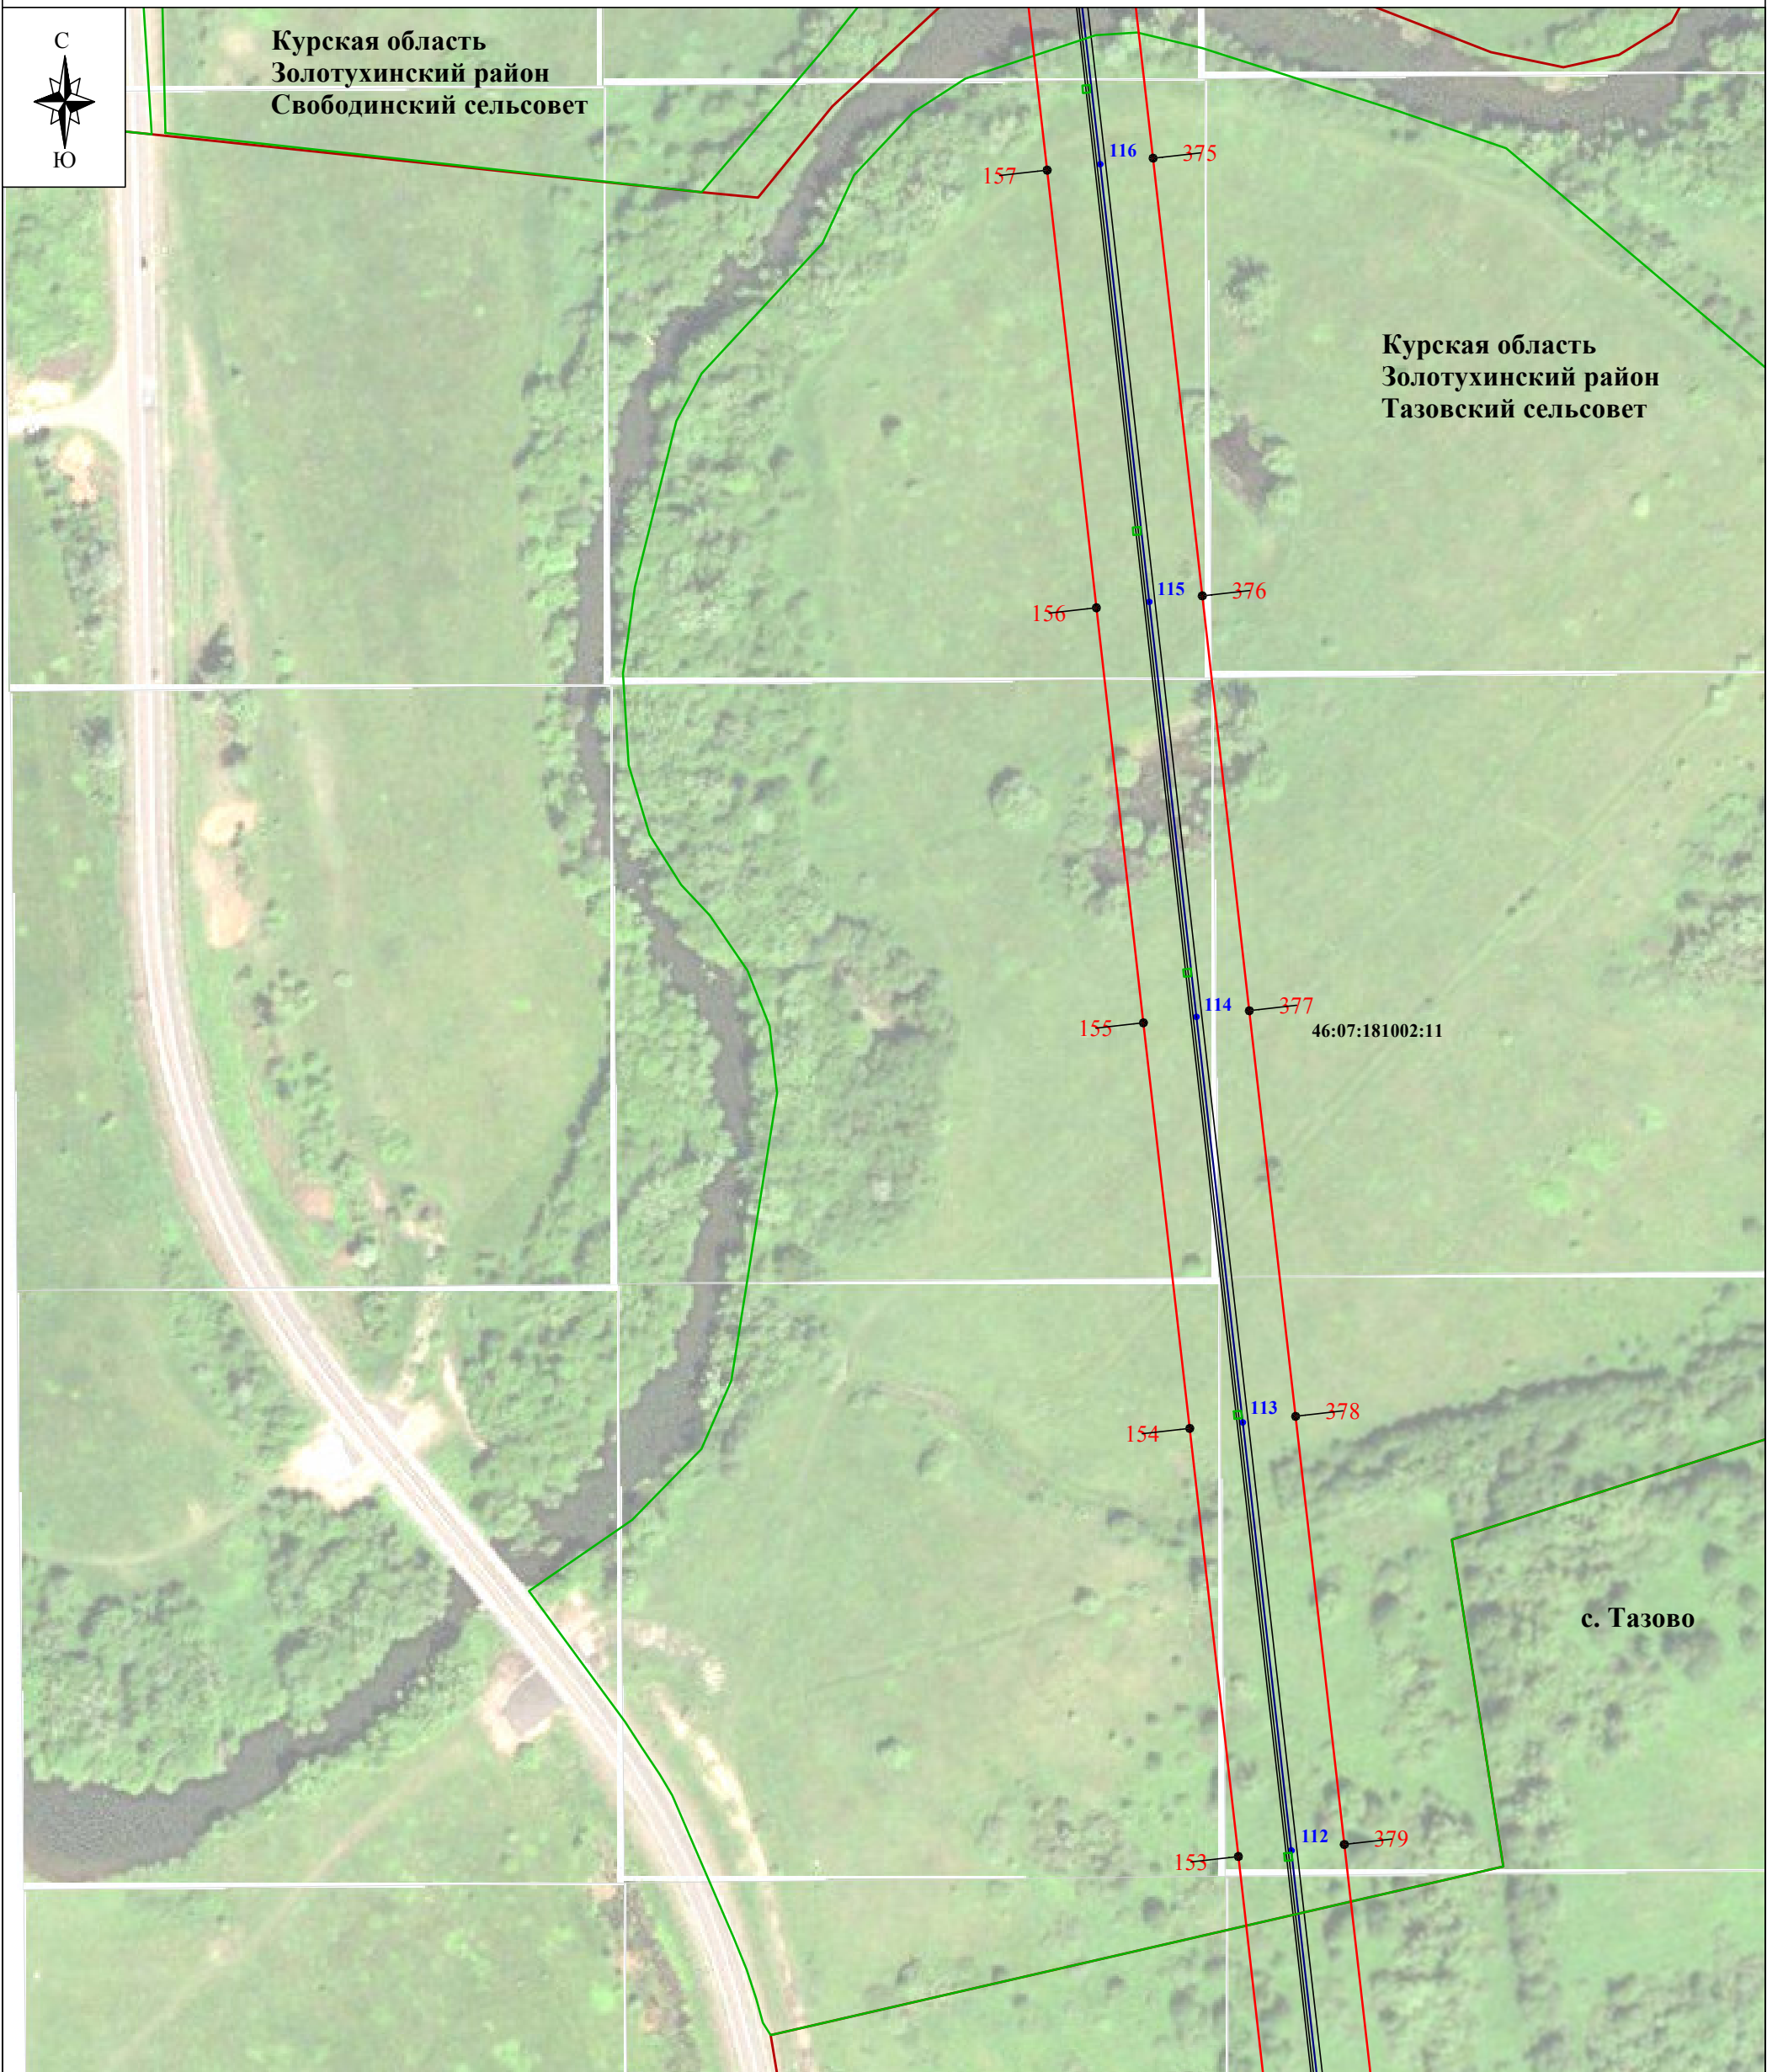

Используемые условные знаки и обозначения:


- - проектные границы публичного сервитута
- **1** - характерная точка границы публичного сервитута
- - границы административно-территориальных образований
- - обозначение границы населенного пункта
- - границы земельных участков по сведениям ЕГРН
- 46:11:060701:5 - кадастровый номер земельного участка
- **1** - линия электропередачи и опора с её номером

Масштаб 1:2000

Выноска № 23

- Курская область - обозначение субъекта
- Золотухинский район - обозначение муниципального образования
- Тазовский сельсовет - обозначение населенного пункта
- м. Свобода - обозначение населенного пункта
- - обозначение оси трассы ВЛ-35 кВ
- - обозначение проекции провода ВЛ-35 кВ

Схема расположения границ публичного сервитута

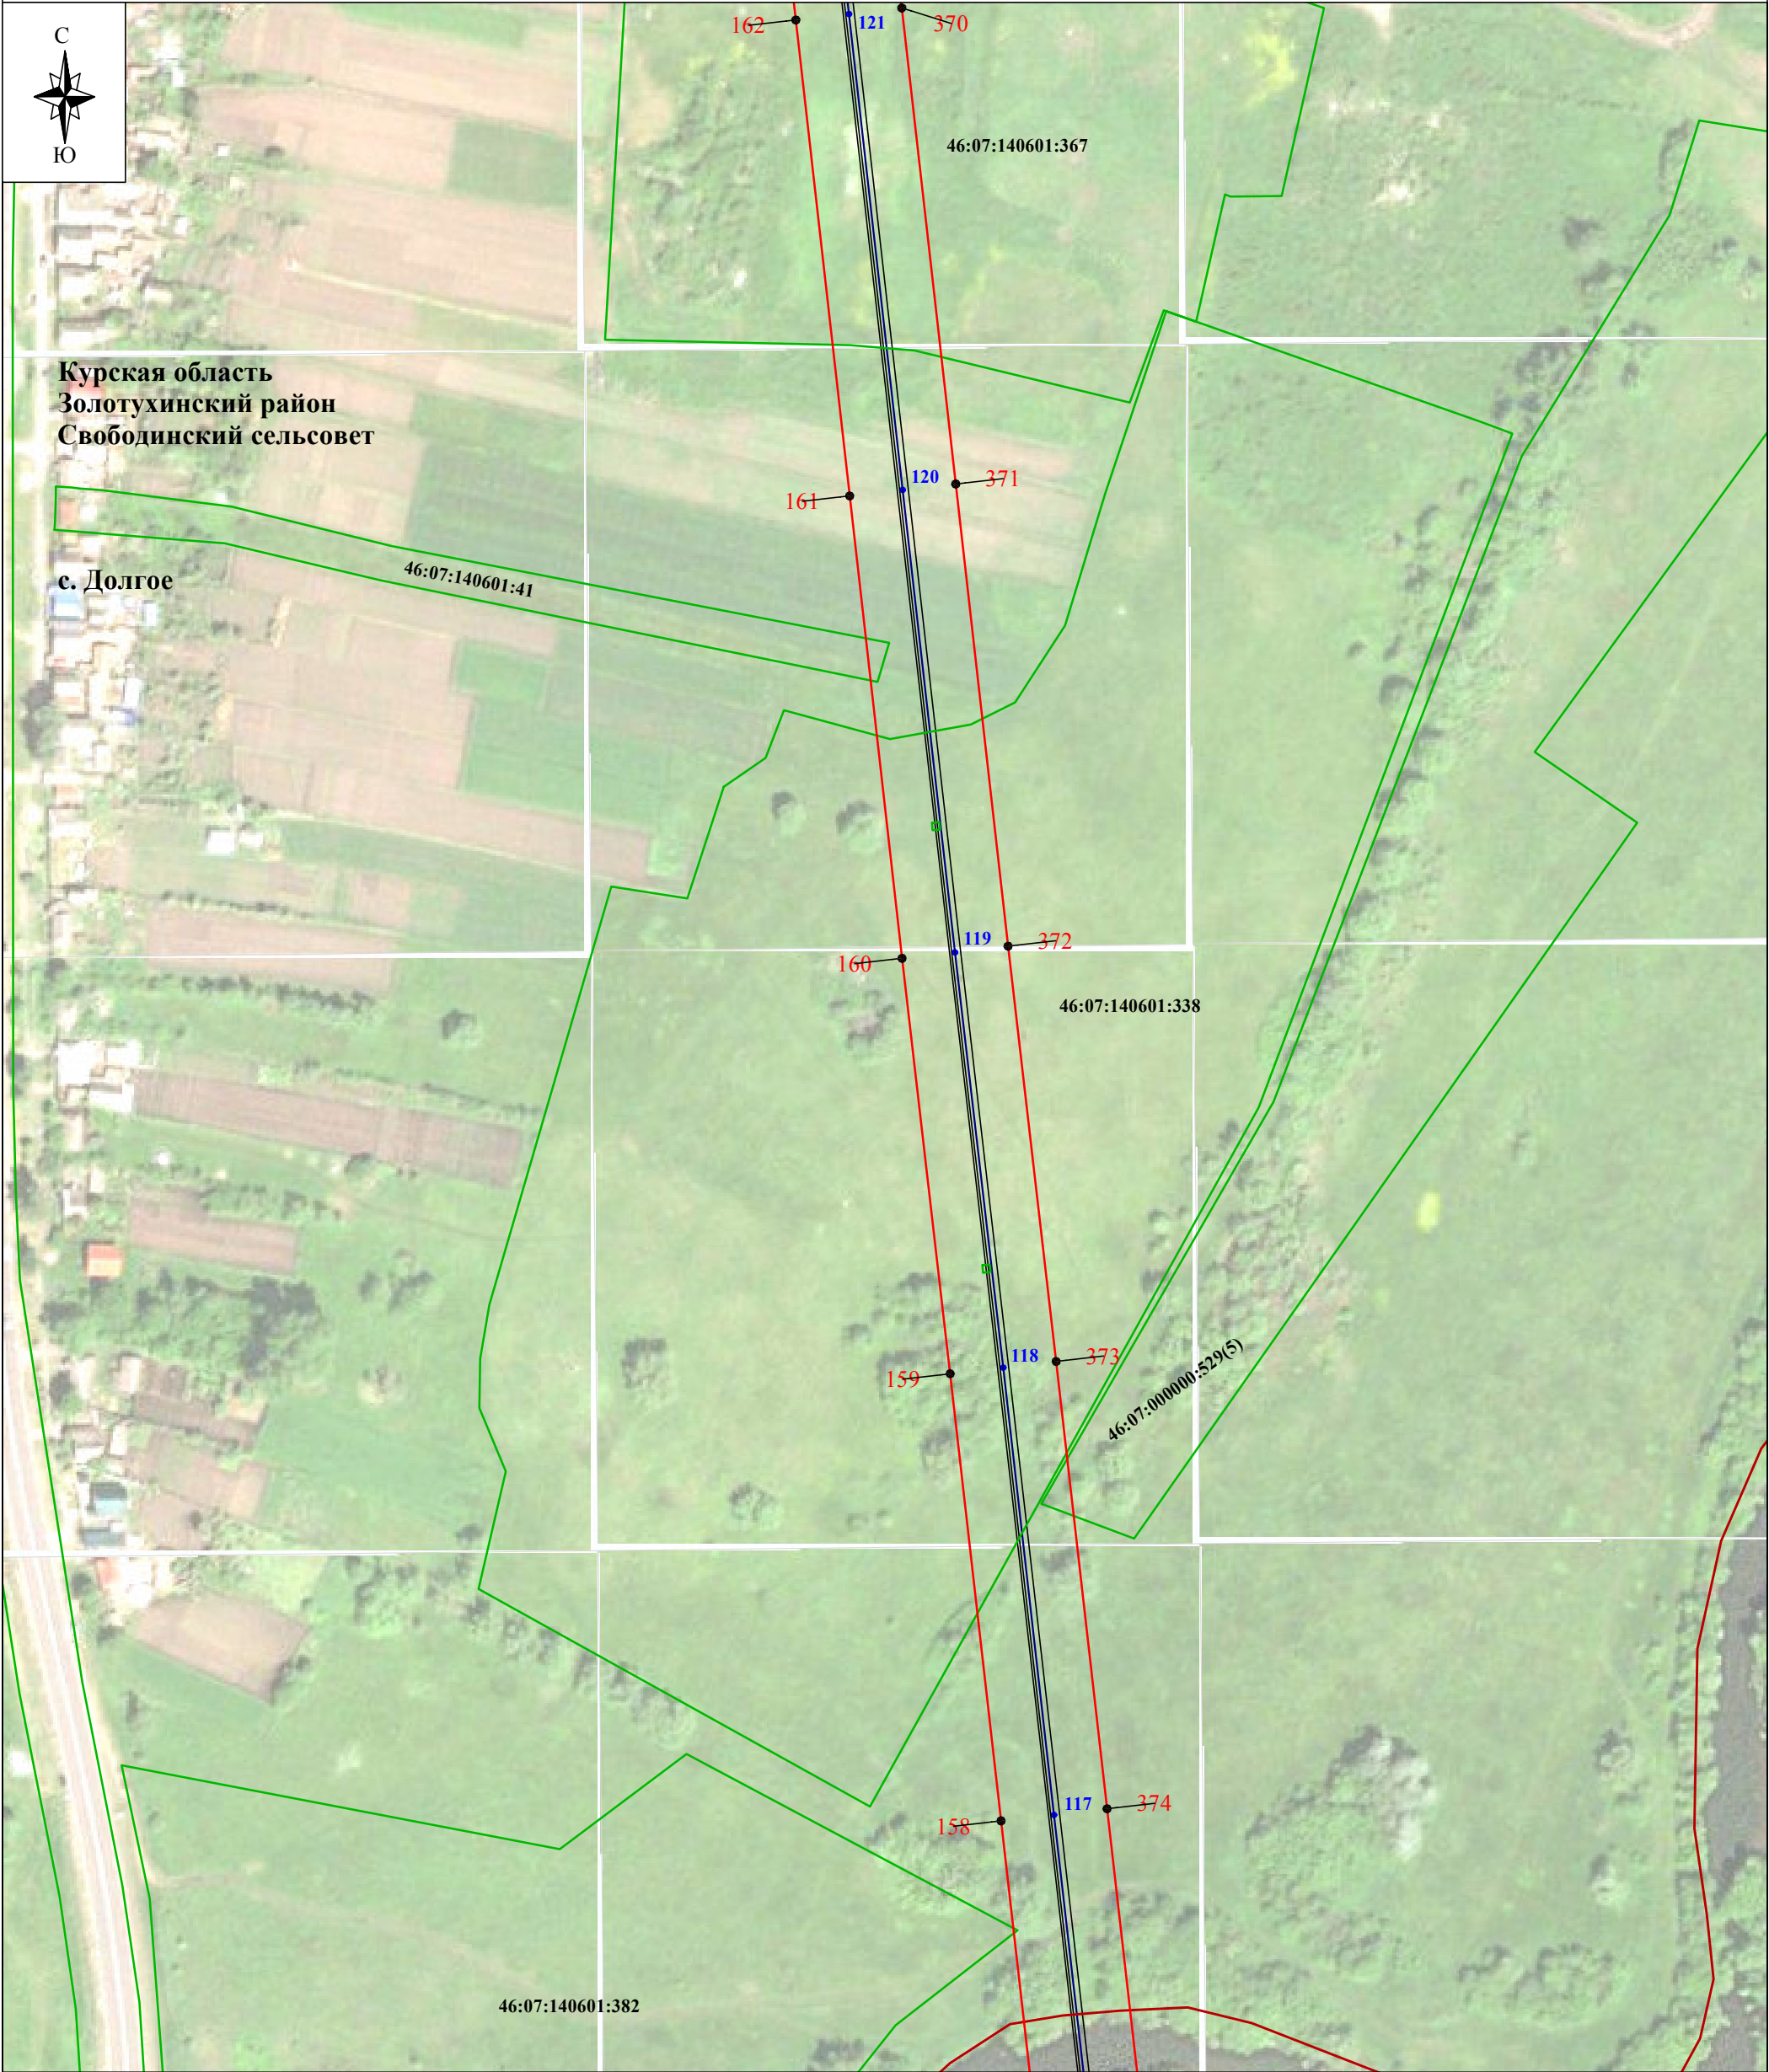

Используемые условные знаки и обозначения:


- проектные границы публичного сервитута
- характерная точка границы публичного сервитута
- границы административно-территориальных образований
- обозначение границы населенного пункта
- границы земельных участков по сведениям ЕГРН
- 46:11:060701:5 - кадастровый номер земельного участка
- линия электропередачи и опора с её номером

Масштаб 1:2000

Выноска № 24

- Курская область - обозначение субъекта
- Золотухинский район - обозначение муниципального образования
- Свободинский сельсовет - обозначение населенного пункта
- м. Свобода - обозначение оси трассы ВЛ-35 кВ
- обозначение проекции провода ВЛ-35 кВ

Схема расположения границ публичного сервитута

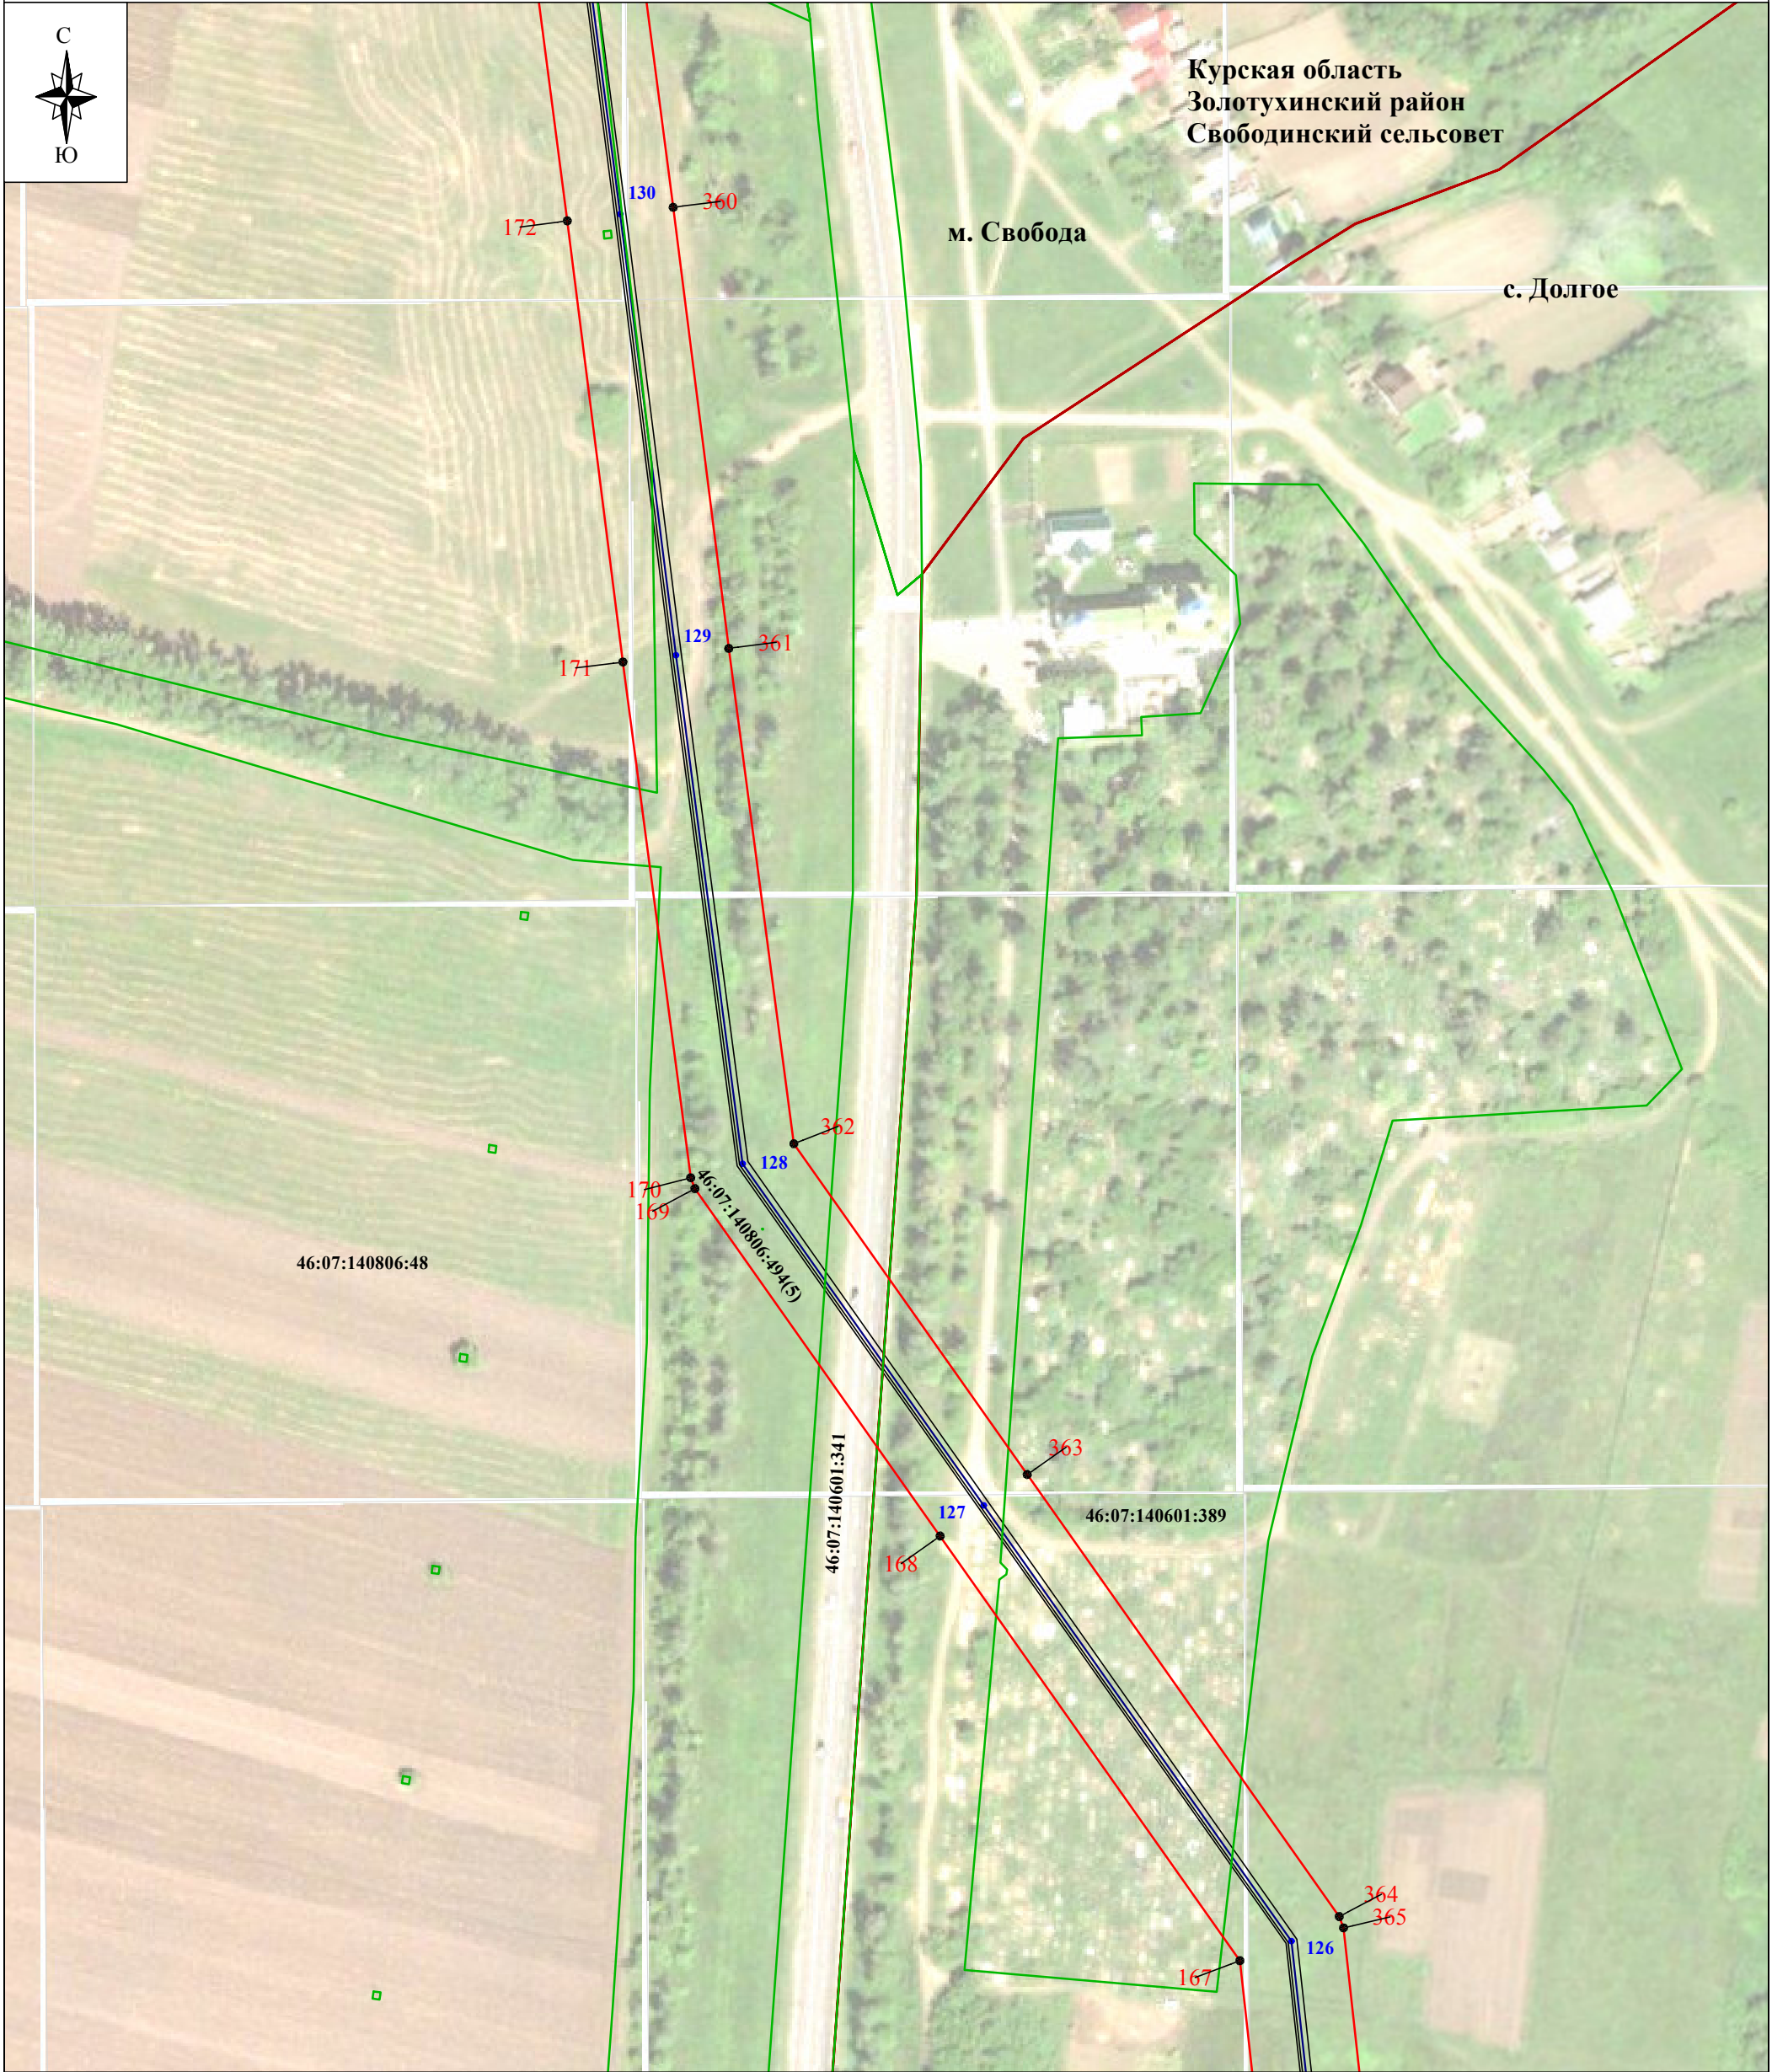

Используемые условные знаки и обозначения:


- проектные границы публичного сервитута
- характеристическая точка границы публичного сервитута
- границы административно-территориальных образований
- обозначение границы населенного пункта
- границы земельных участков по сведениям ЕГРН
- кадастровый номер земельного участка
- линия электропередачи и опора с её номером

Масштаб 1:2000

Выноска № 26

- Курская область - обозначение субъекта
- Золотухинский район - обозначение муниципального образования
- Свободинский сельсовет - обозначение населенного пункта
- м. Свобода - обозначение населенного пункта
- обозначение оси трассы ВЛ-35 кВ
- обозначение проекции провода ВЛ-35 кВ

Схема расположения границ публичного сервитута

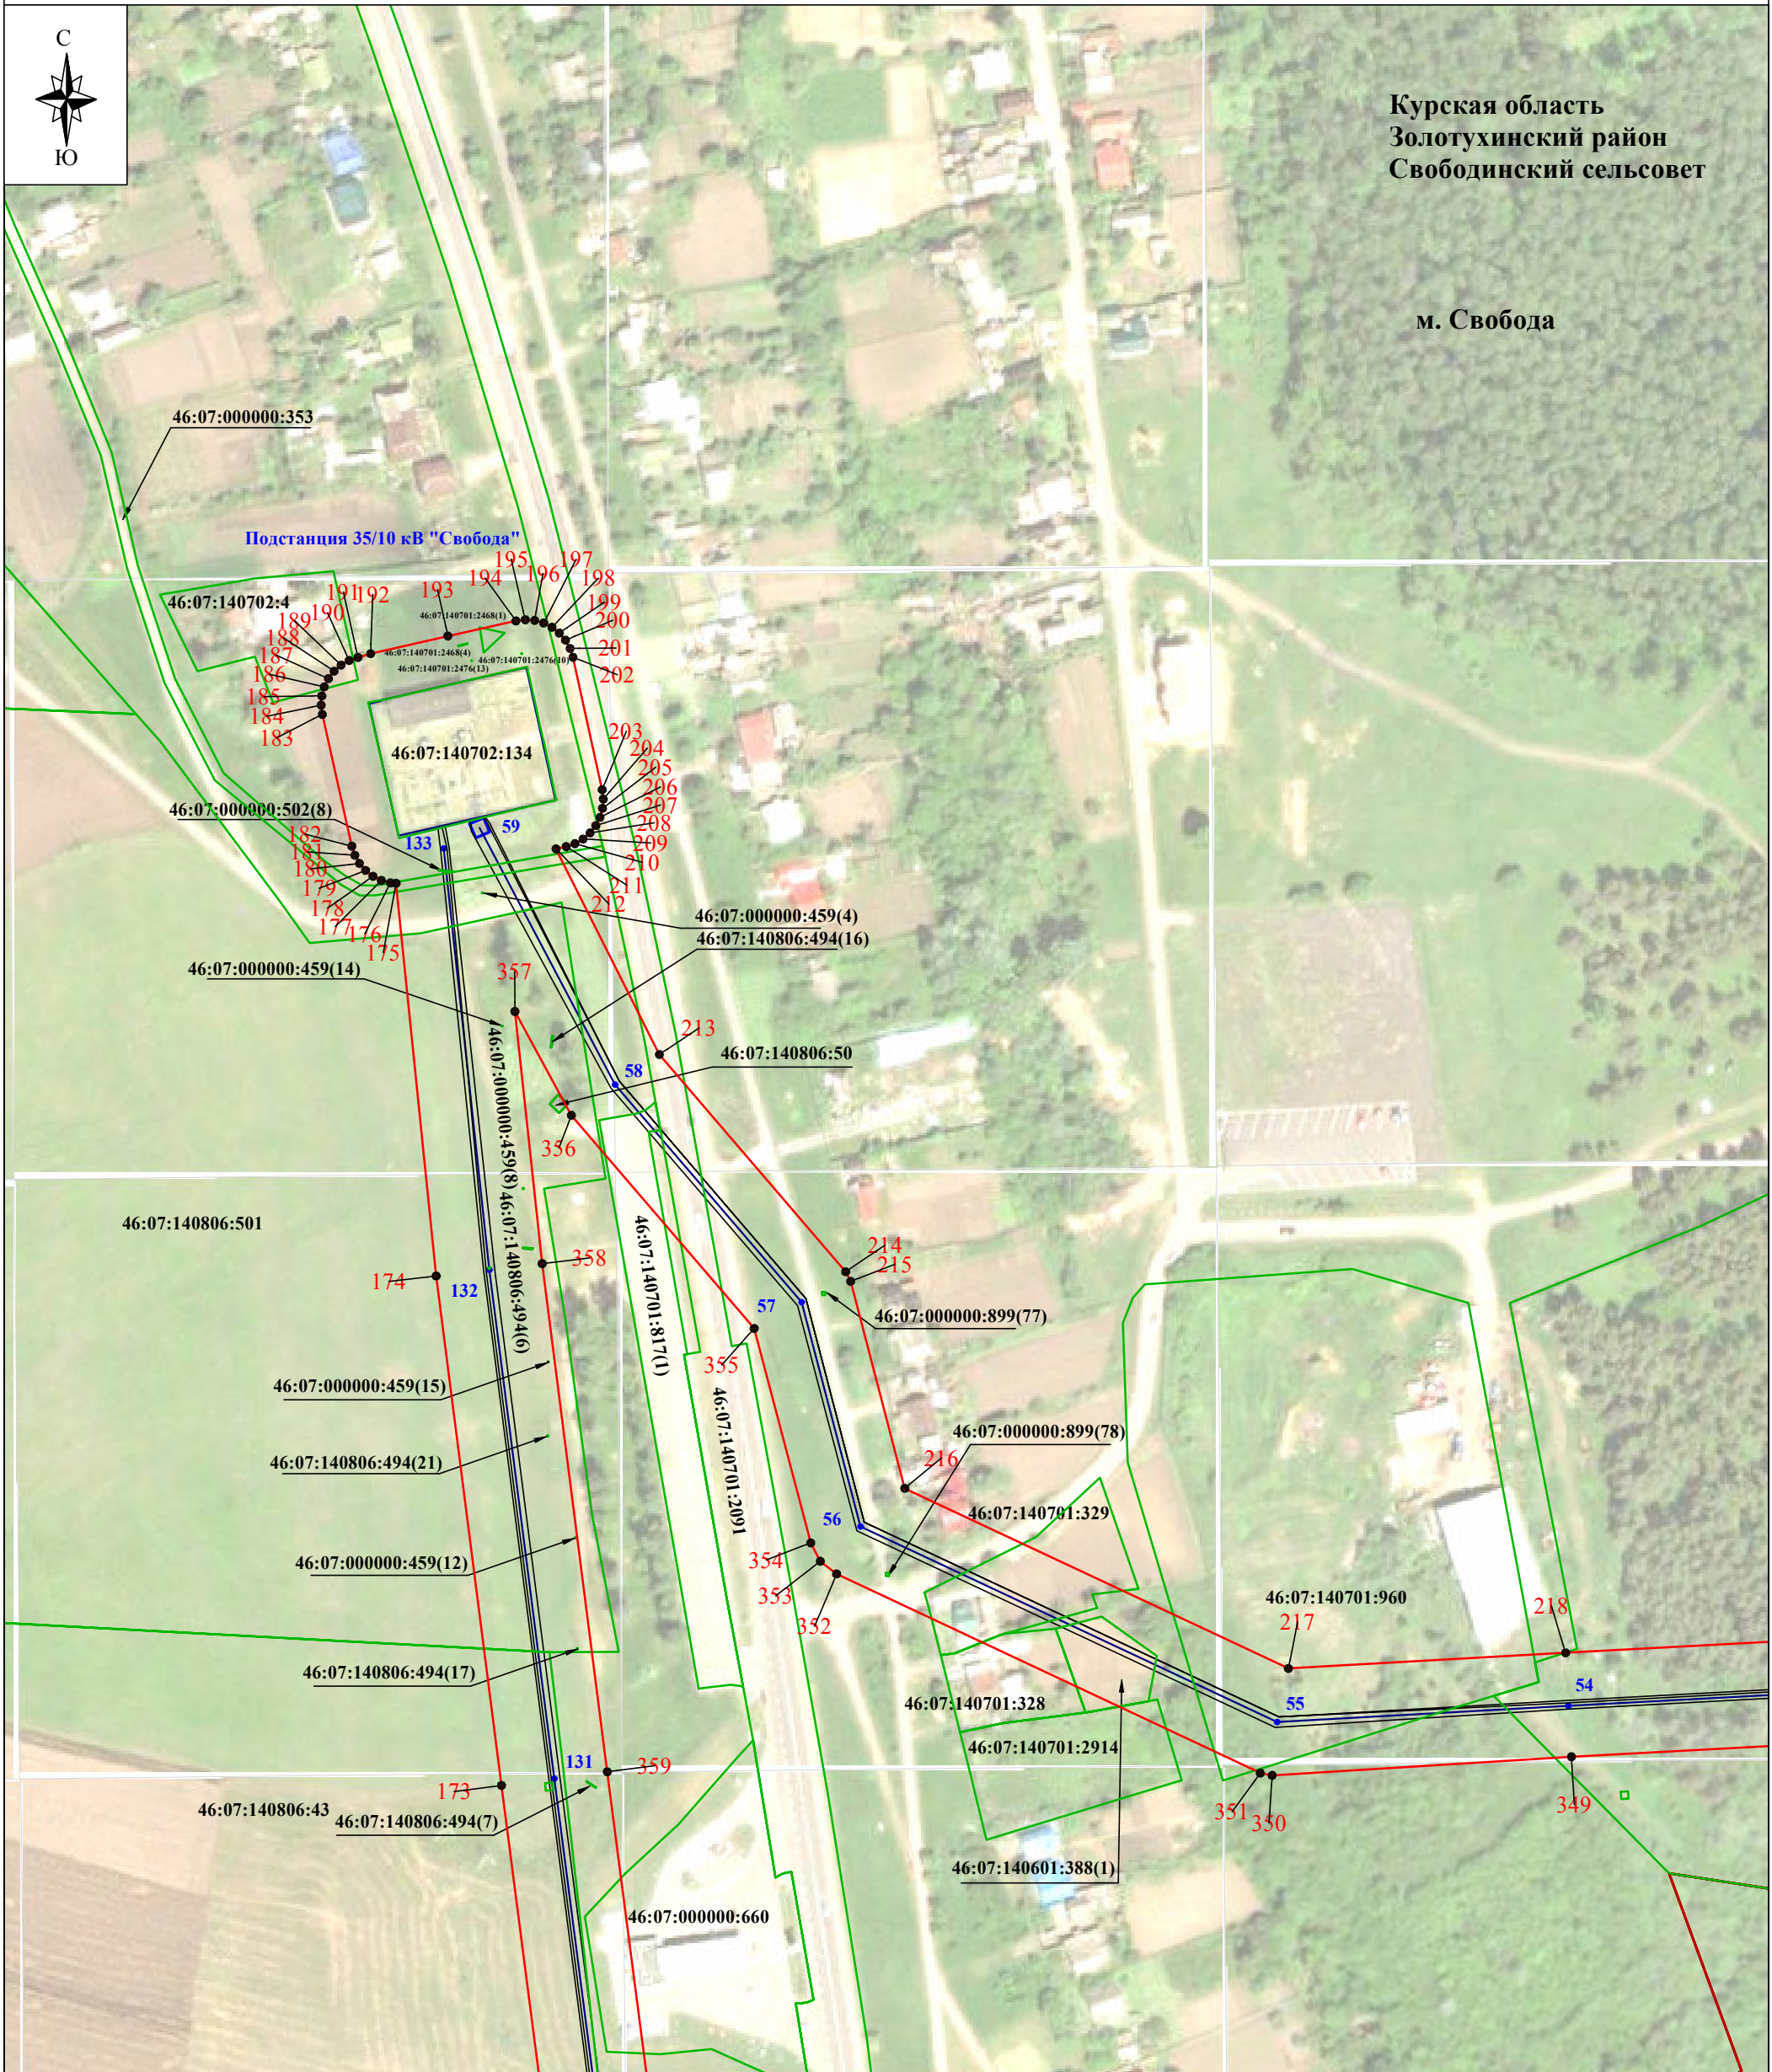

Используемые условные знаки и обозначения:


Масштаб 1:2000

Выноска № 27

- проектные границы публичного сервитута
- характеристическая точка границы публичного сервитута
- границы административно-территориальных образований
- обозначение границы населенного пункта
- границы земельных участков по сведениям ЕГРН
- кадастровый номер земельного участка
- линия электропередачи и опора с её номером

- Курская область - обозначение субъекта
- Золотухинский район - обозначение муниципального образования
- Свободинский сельсовет - обозначение населенного пункта
- м. Свобода - обозначение оси трассы ВЛ-35 кВ
- обозначение проекции провода ВЛ-35 кВ

Схема расположения границ публичного сервитута

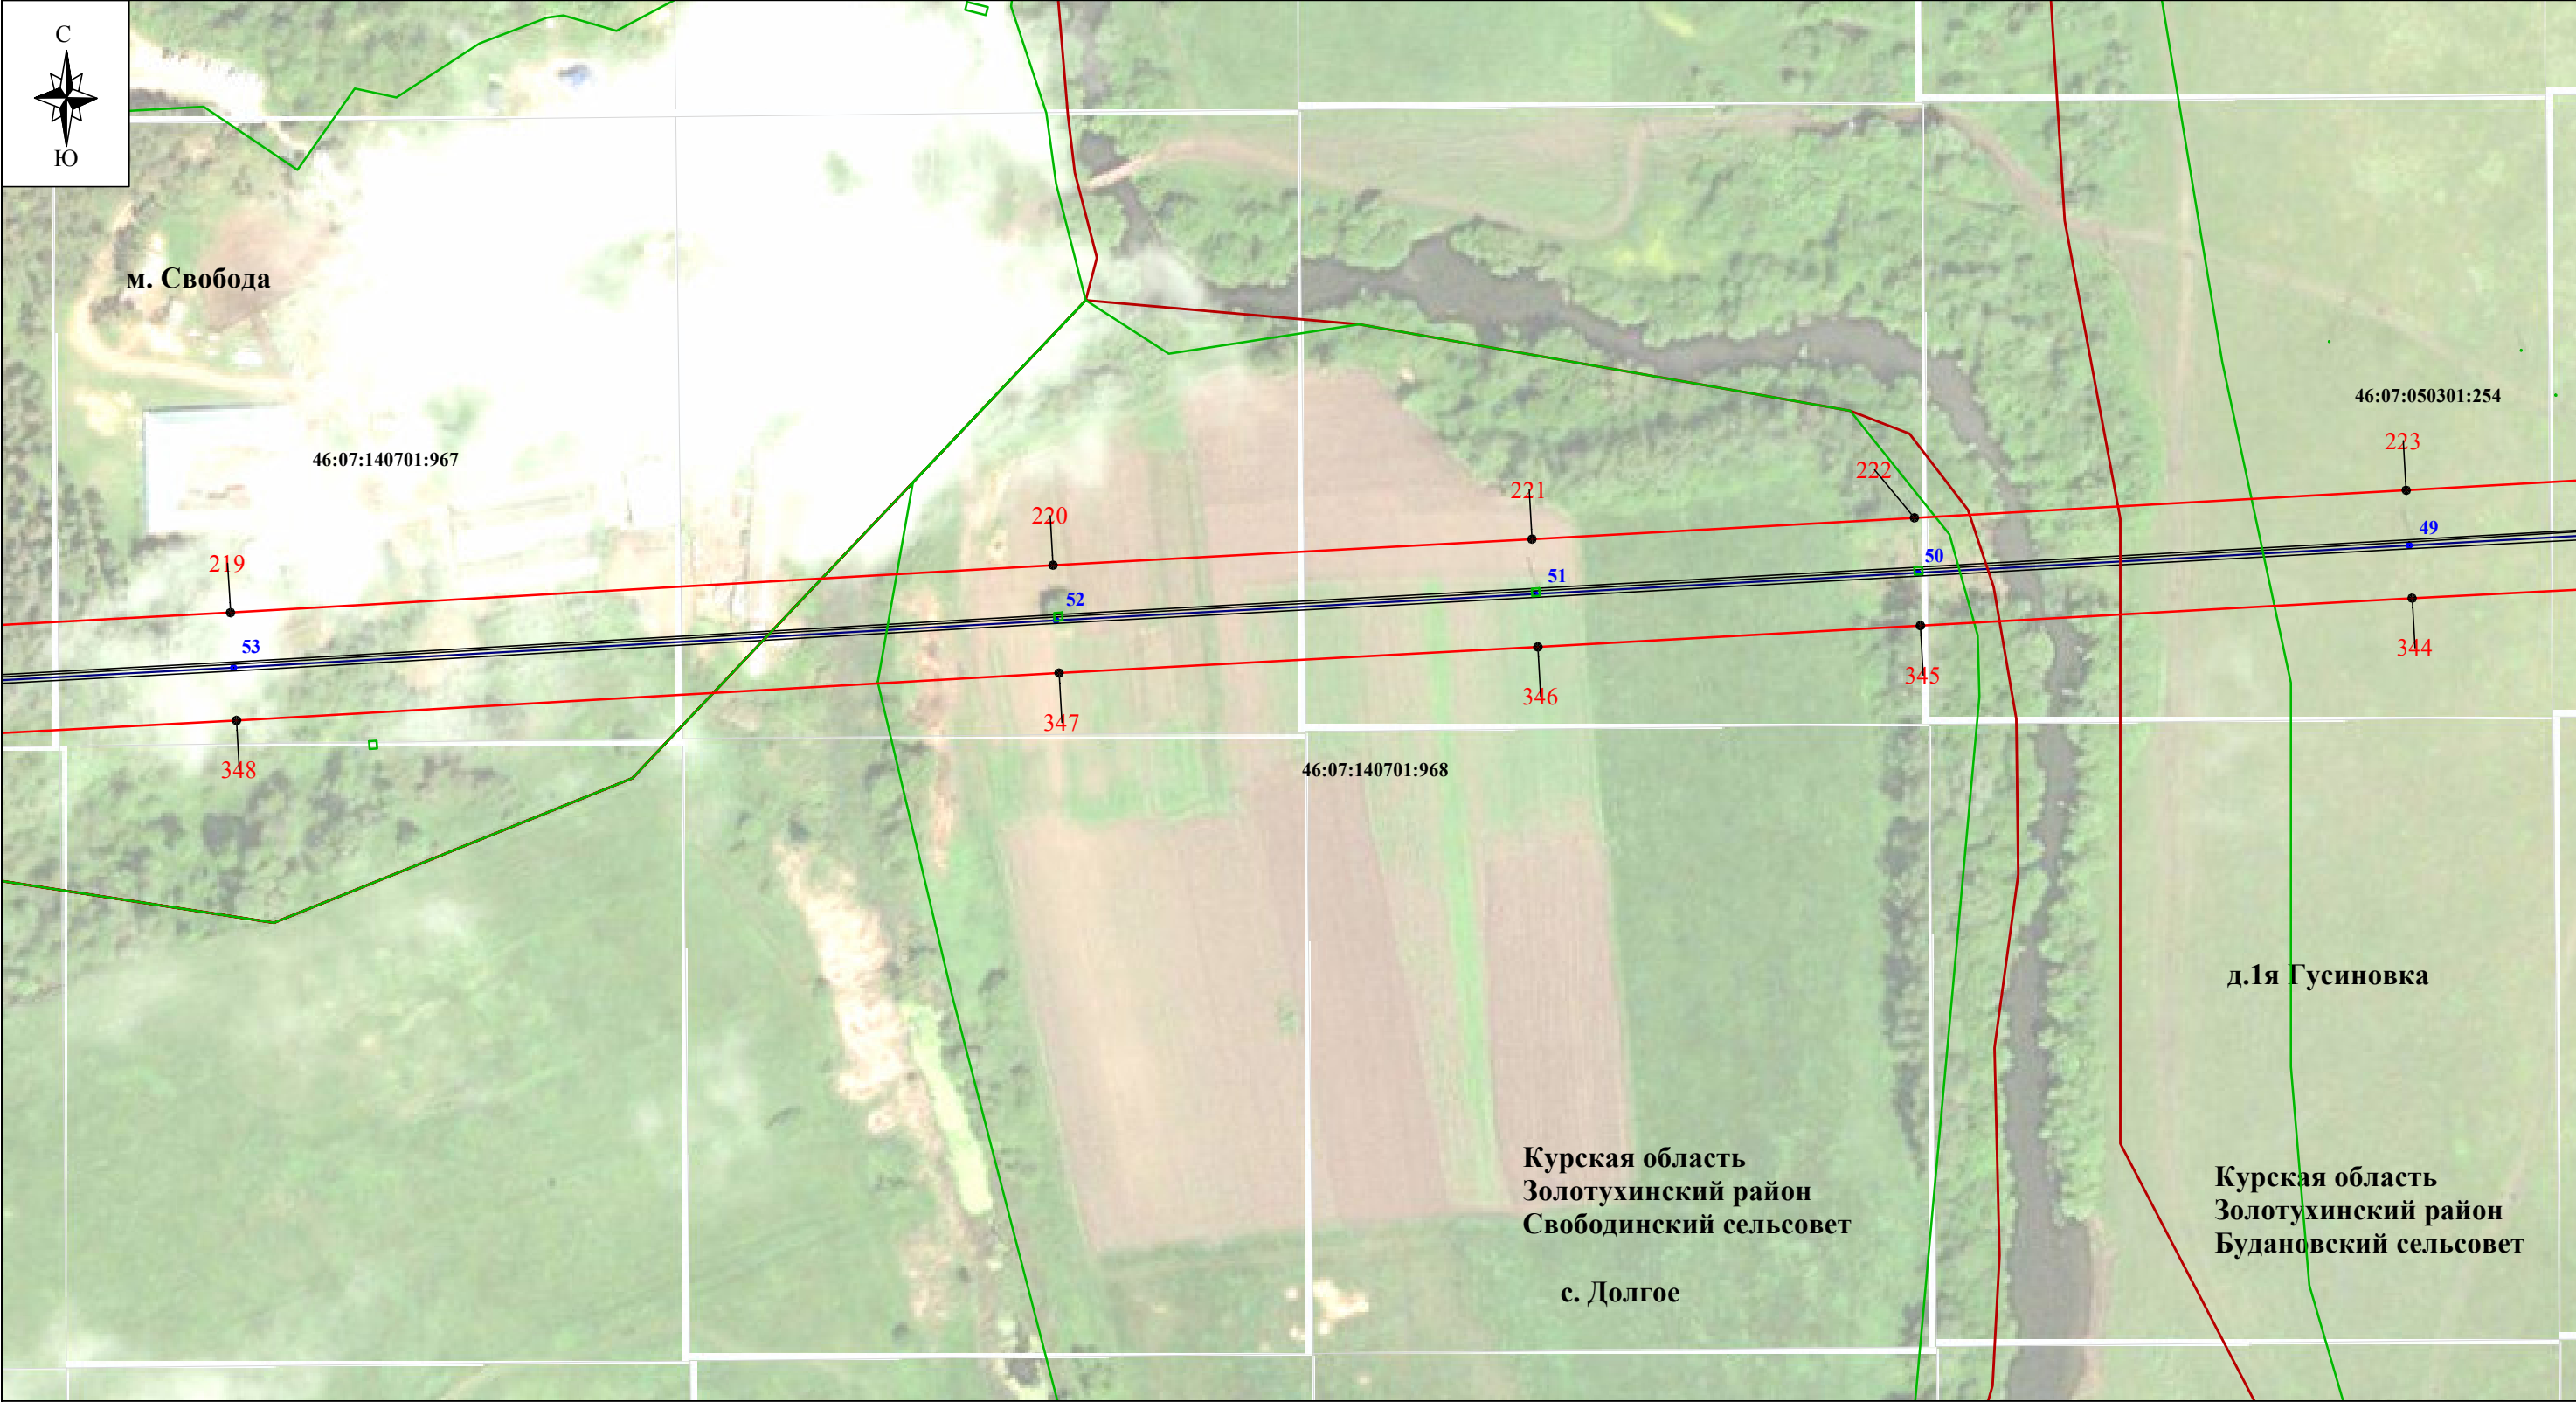

Используемые условные знаки и обозначения:


- проектные границы публичного сервитута
- 1 - характерная точка границы публичного сервитута
- границы административно-территориальных образований
- обозначение границы населенного пункта
- границы земельных участков по сведениям ЕГРН
- 46:11:060701:5 - кадастровый номер земельного участка
- линия электропередачи и опора с её номером

Масштаб 1:2000

- Курская область - обозначение субъекта
- Золотухинский район - обозначение муниципального образования
- Свободинский сельсовет - обозначение населенного пункта
- м. Свобода - обозначение населенного пункта
- обозначение оси трассы ВЛ-35 кВ
- обозначение проекции провода ВЛ-35 кВ

Выноска № 28

Схема расположения границ публичного сервитута

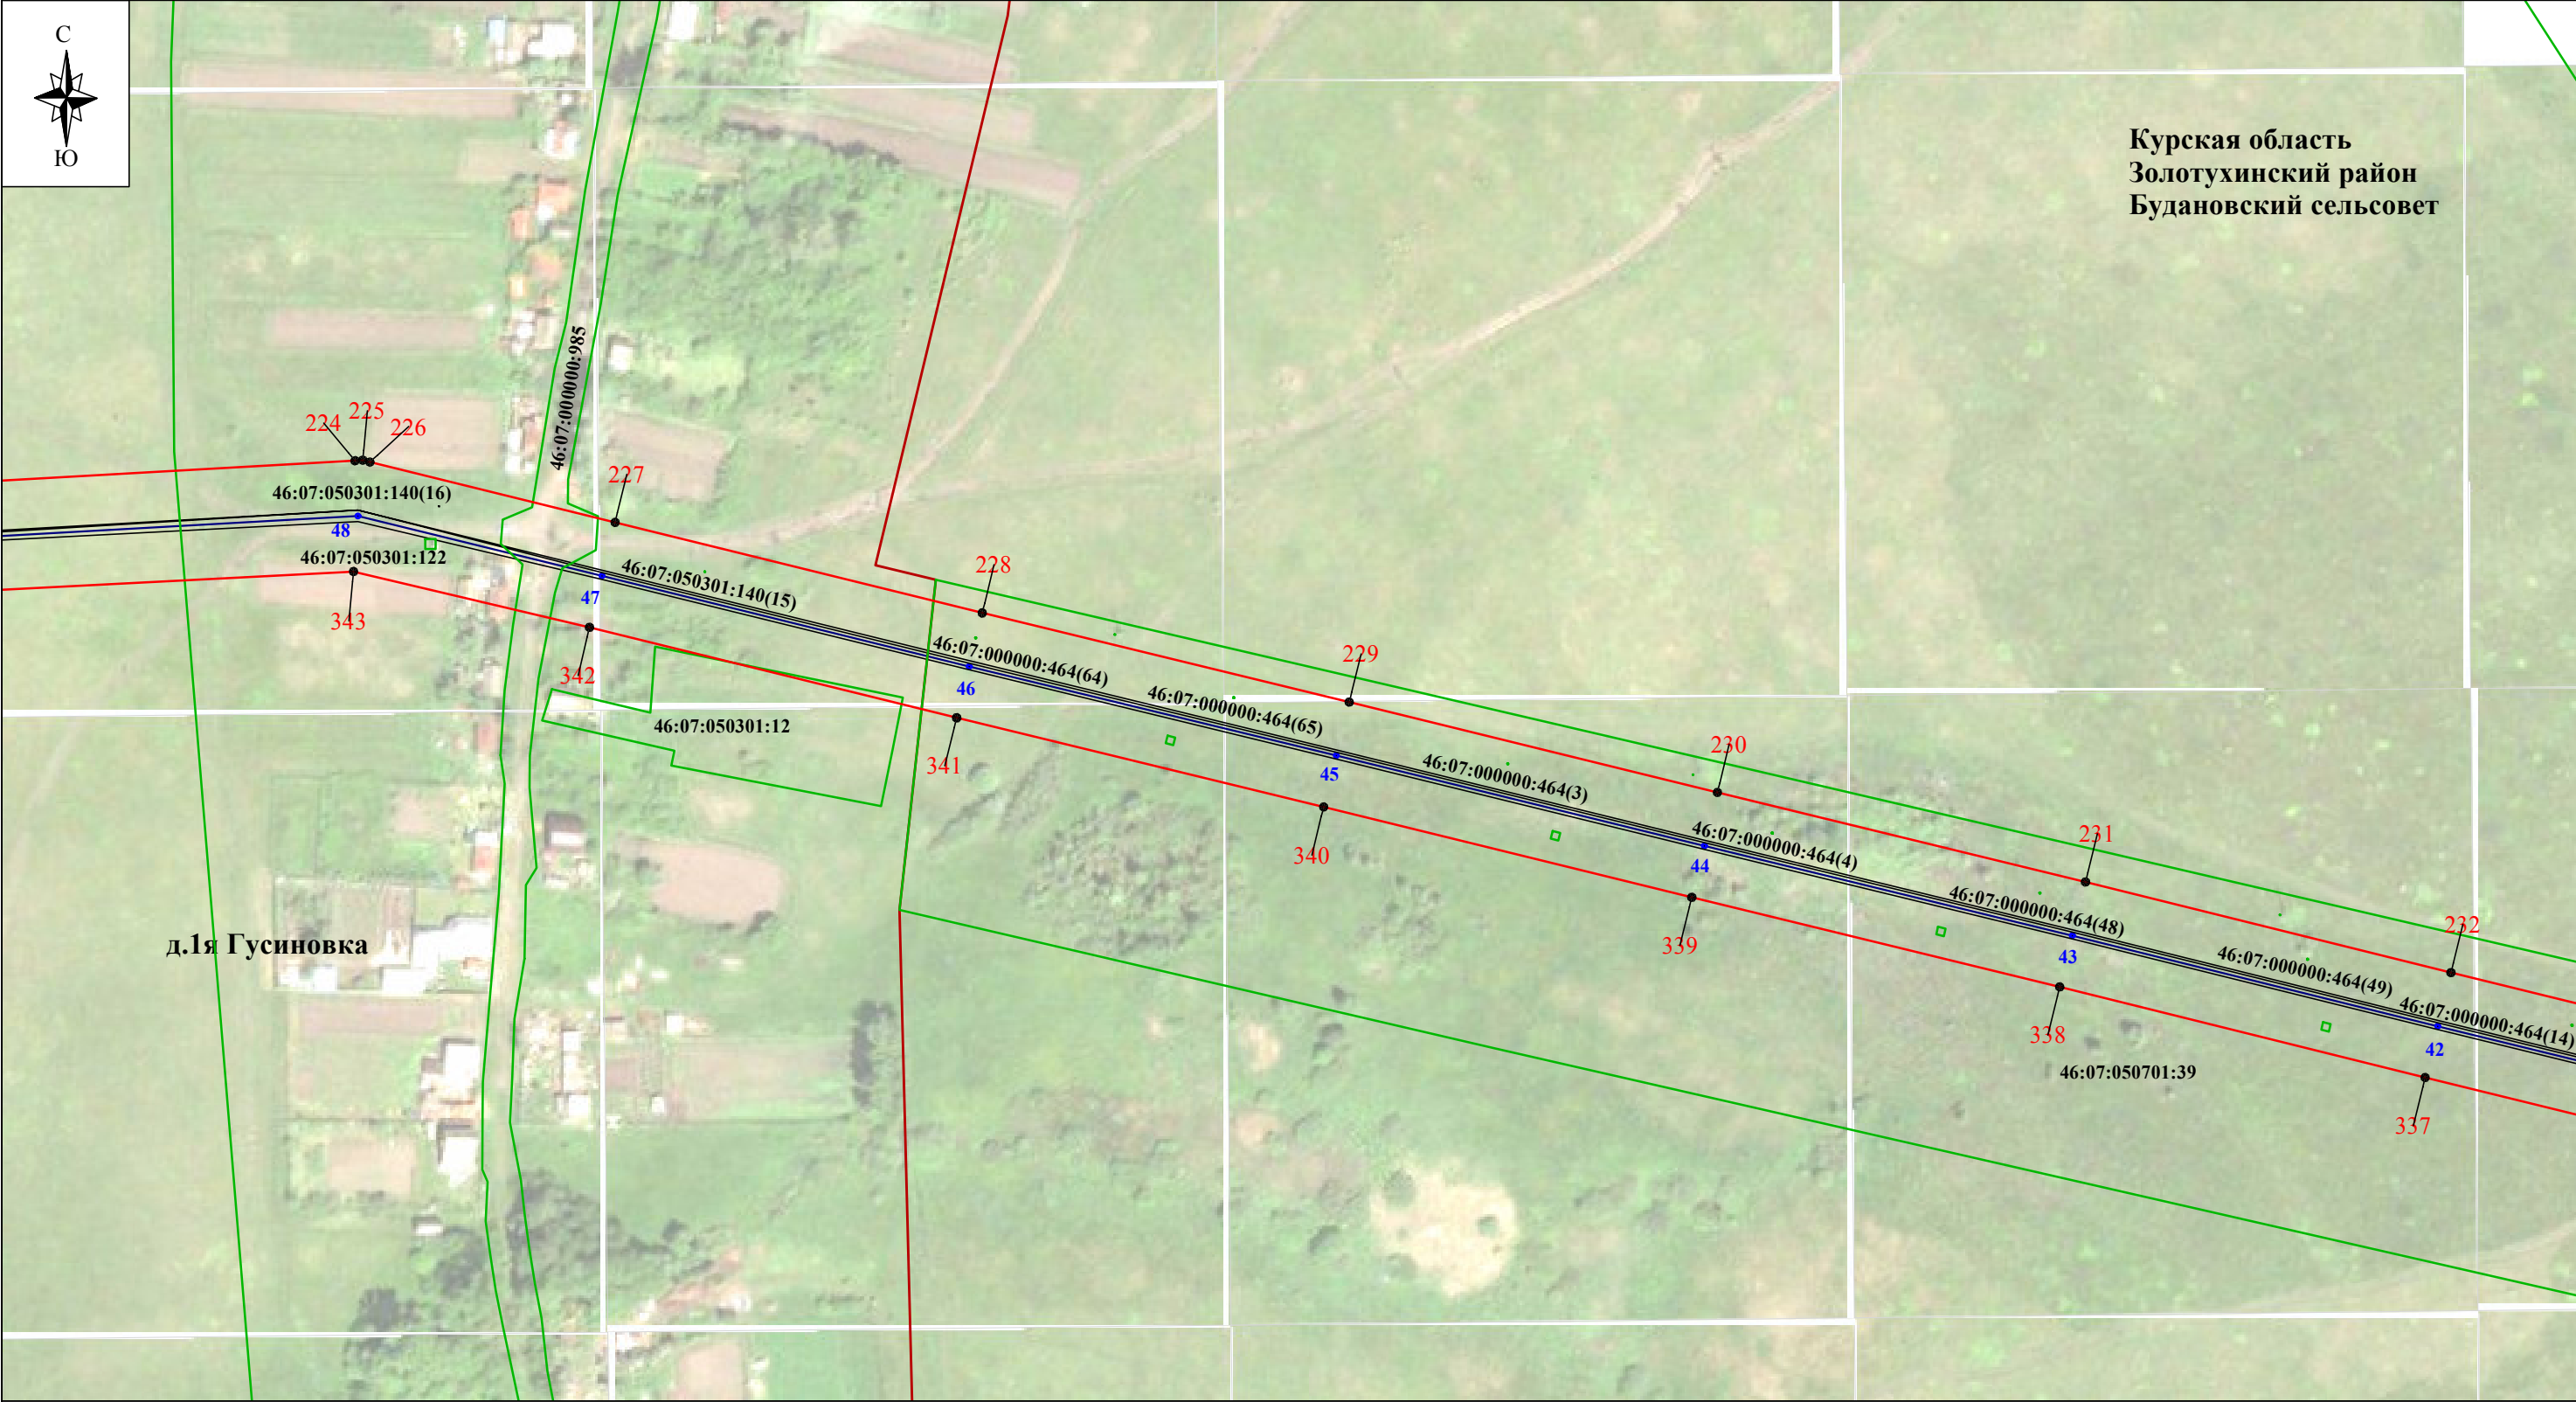

Используемые условные знаки и обозначения:


- проектные границы публичного сервитута
- характеристическая точка границы публичного сервитута
- границы административно-территориальных образований
- обозначение границы населенного пункта
- границы земельных участков по сведениям ЕГРН
- кадастровый номер земельного участка
- линия электропередачи и опора с её номером

Масштаб 1:2000

- Курская область - обозначение субъекта
- Золотухинский район - обозначение муниципального образования
- Будановский сельсовет - обозначение населенного пункта
- обозначение оси трассы ВЛ-35 кВ
- обозначение проекции провода ВЛ-35 кВ

Выноска № 29

Схема расположения границ публичного сервитута

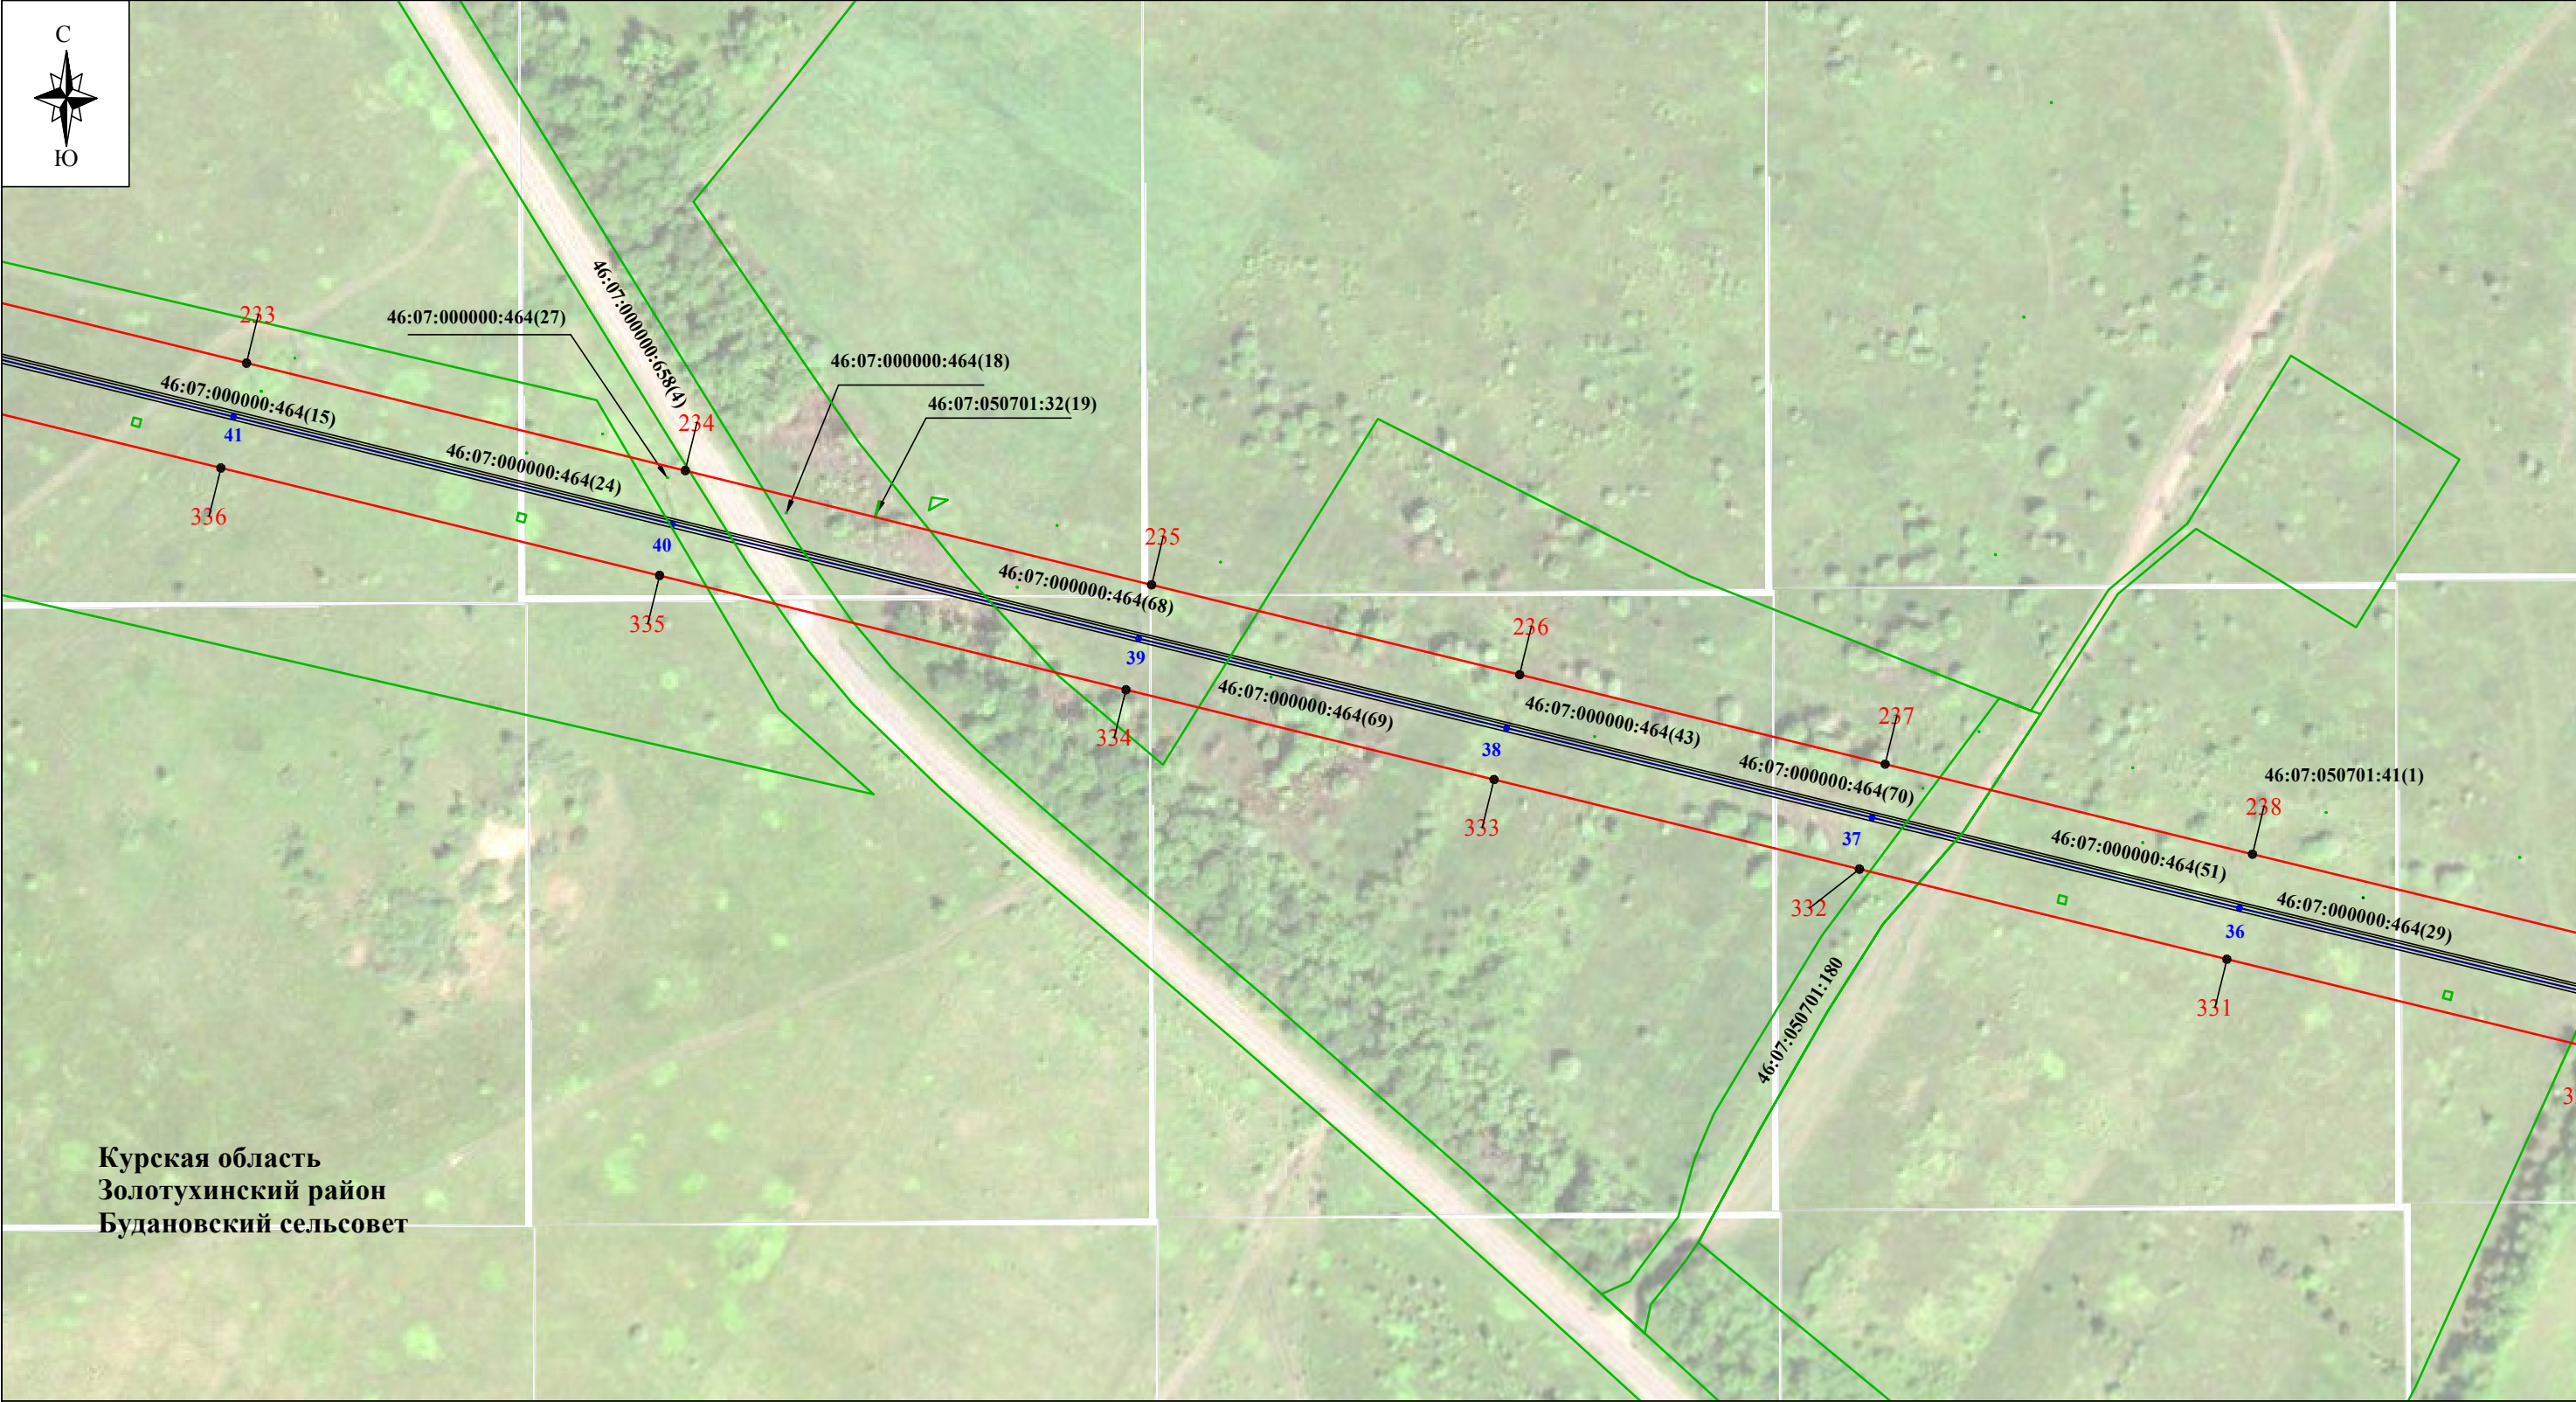

Курская область
Золотухинский район
Будановский сельсовет

Используемые условные знаки и обозначения:


- проектные границы публичного сервитута
- 1 - характерная точка границы публичного сервитута
- границы административно-территориальных образований
- обозначение границы населенного пункта
- границы земельных участков по сведениям ЕГРН
- 46:11:060701:5 - кадастровый номер земельного участка
- линия электропередачи и опора с её номером

Масштаб 1:2000

- Курская область - обозначение субъекта
- Золотухинский район - обозначение муниципального образования
- Будановский сельсовет - обозначение населенного пункта
- д. Будановка - обозначение населенного пункта
- обозначение оси трассы ВЛ-35 кВ
- обозначение проекции провода ВЛ-35 кВ

Выноска № 30

Схема расположения границ публичного сервитута

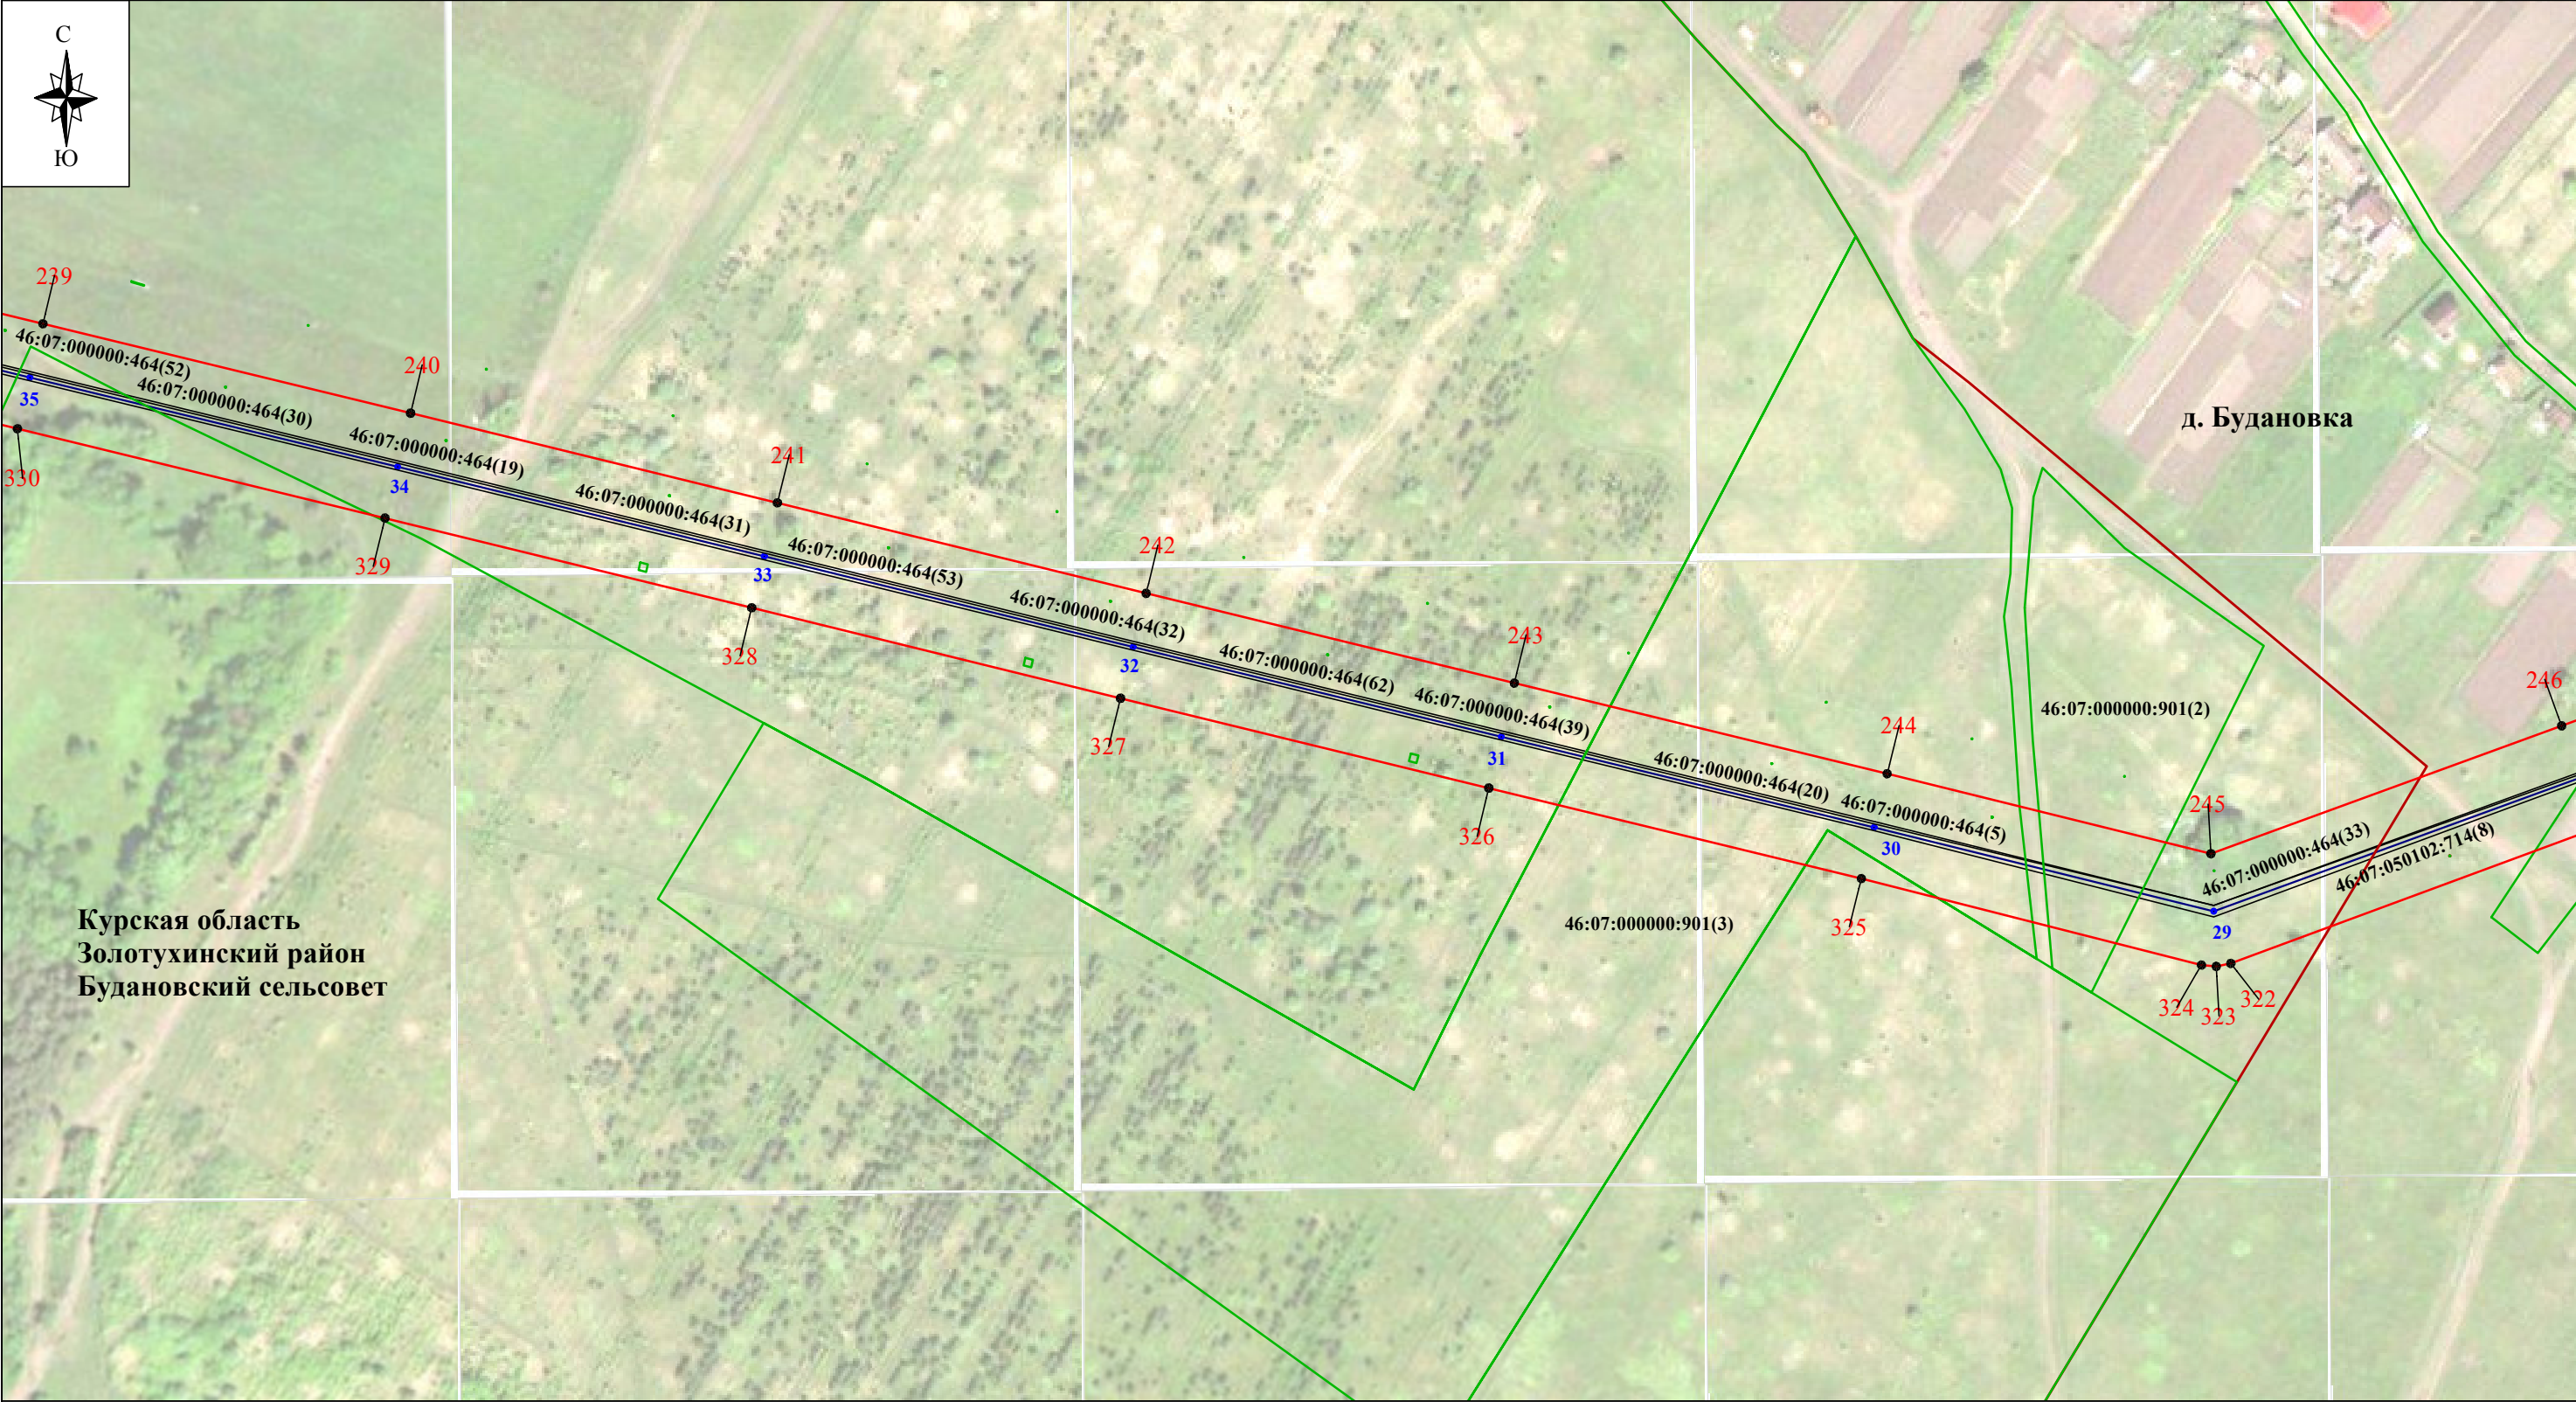

Используемые условные знаки и обозначения:


- проектные границы публичного сервитута
- характеристическая точка границы публичного сервитута
- границы административно-территориальных образований
- обозначение границы населенного пункта
- границы земельных участков по сведениям ЕГРН
- кадастровый номер земельного участка
- линия электропередачи и опора с её номером

Масштаб 1:2000

- Курская область - обозначение субъекта
- Золотухинский район - обозначение муниципального образования
- Будановский сельсовет - обозначение населенного пункта
- д. Будановка - обозначение населенного пункта
- обозначение оси трассы ВЛ-35 кВ
- обозначение проекции провода ВЛ-35 кВ

Выноска № 31

Схема расположения границ публичного сервитута

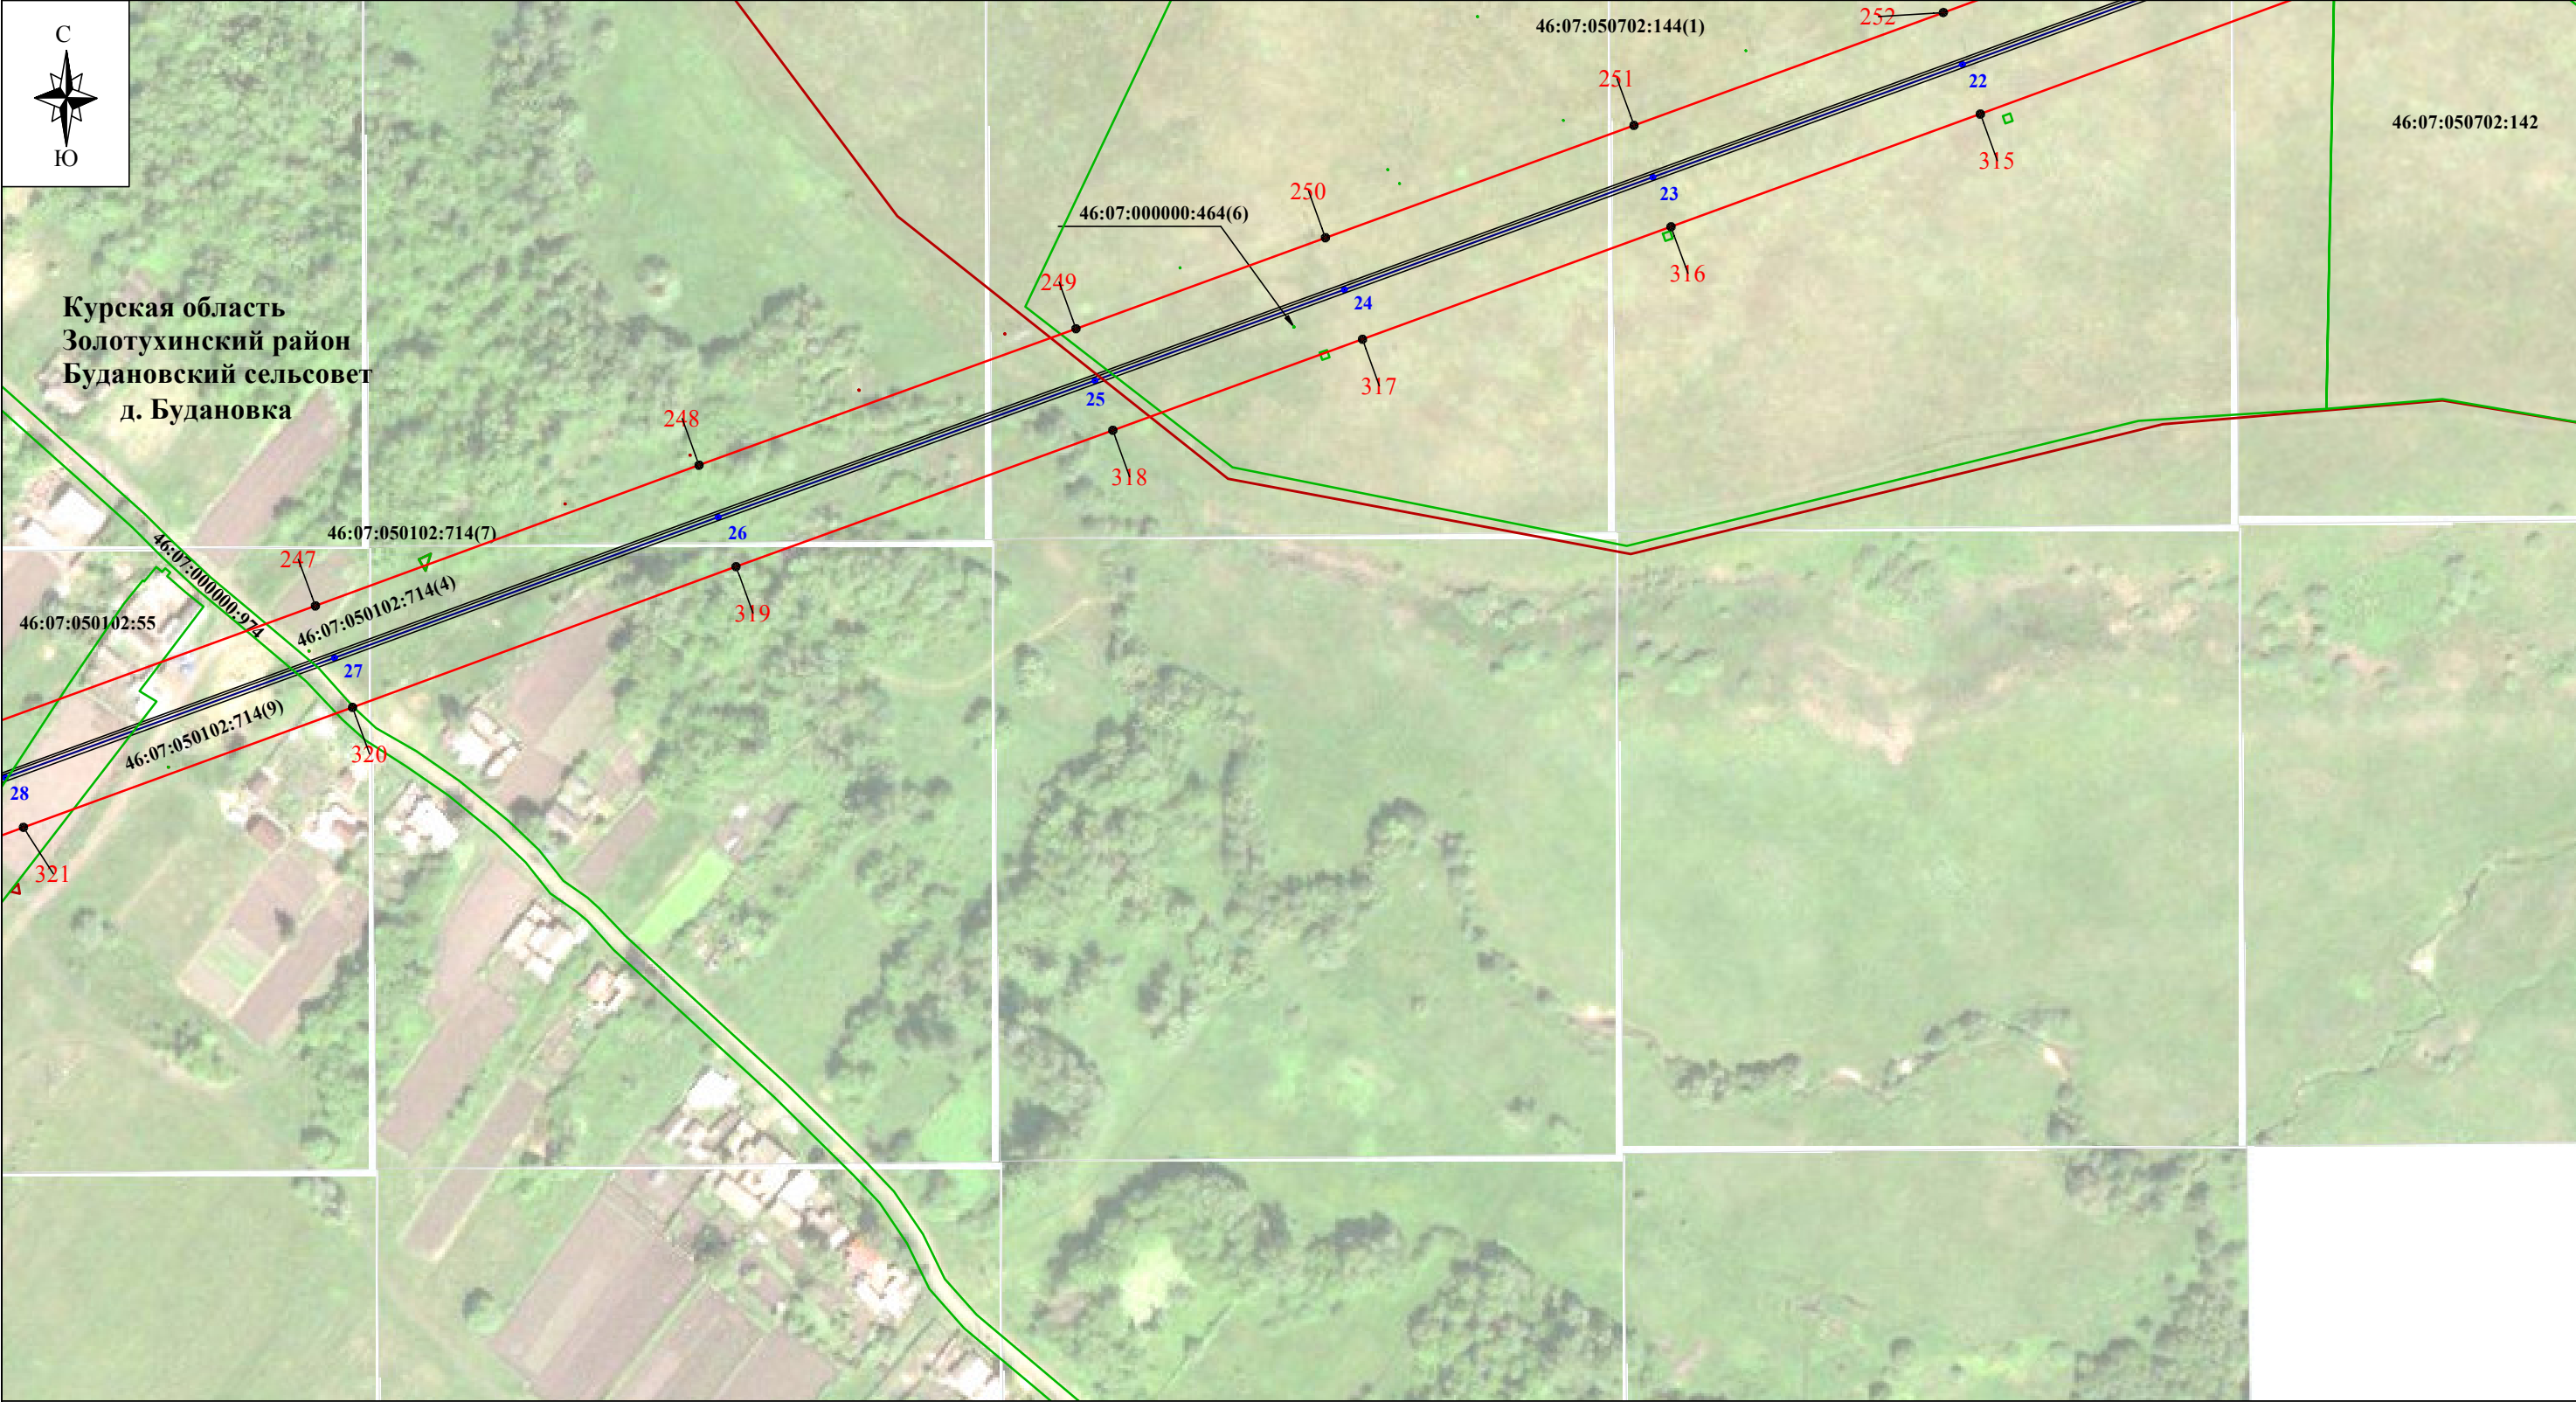

Используемые условные знаки и обозначения:


- проектные границы публичного сервитута
- характерная точка границы публичного сервитута
- границы административно-территориальных образований
- обозначение границы населенного пункта
- границы земельных участков по сведениям ЕГРН
- кадастровый номер земельного участка
- линия электропередачи и опора с её номером

Масштаб 1:2000

- Курская область - обозначение субъекта
- Золотухинский район - обозначение муниципального образования
- Будановский сельсовет - обозначение населенного пункта
- обозначение оси трассы ВЛ-35 кВ
- обозначение проекции провода ВЛ-35 кВ

Выноска № 32

Схема расположения границ публичного сервитута

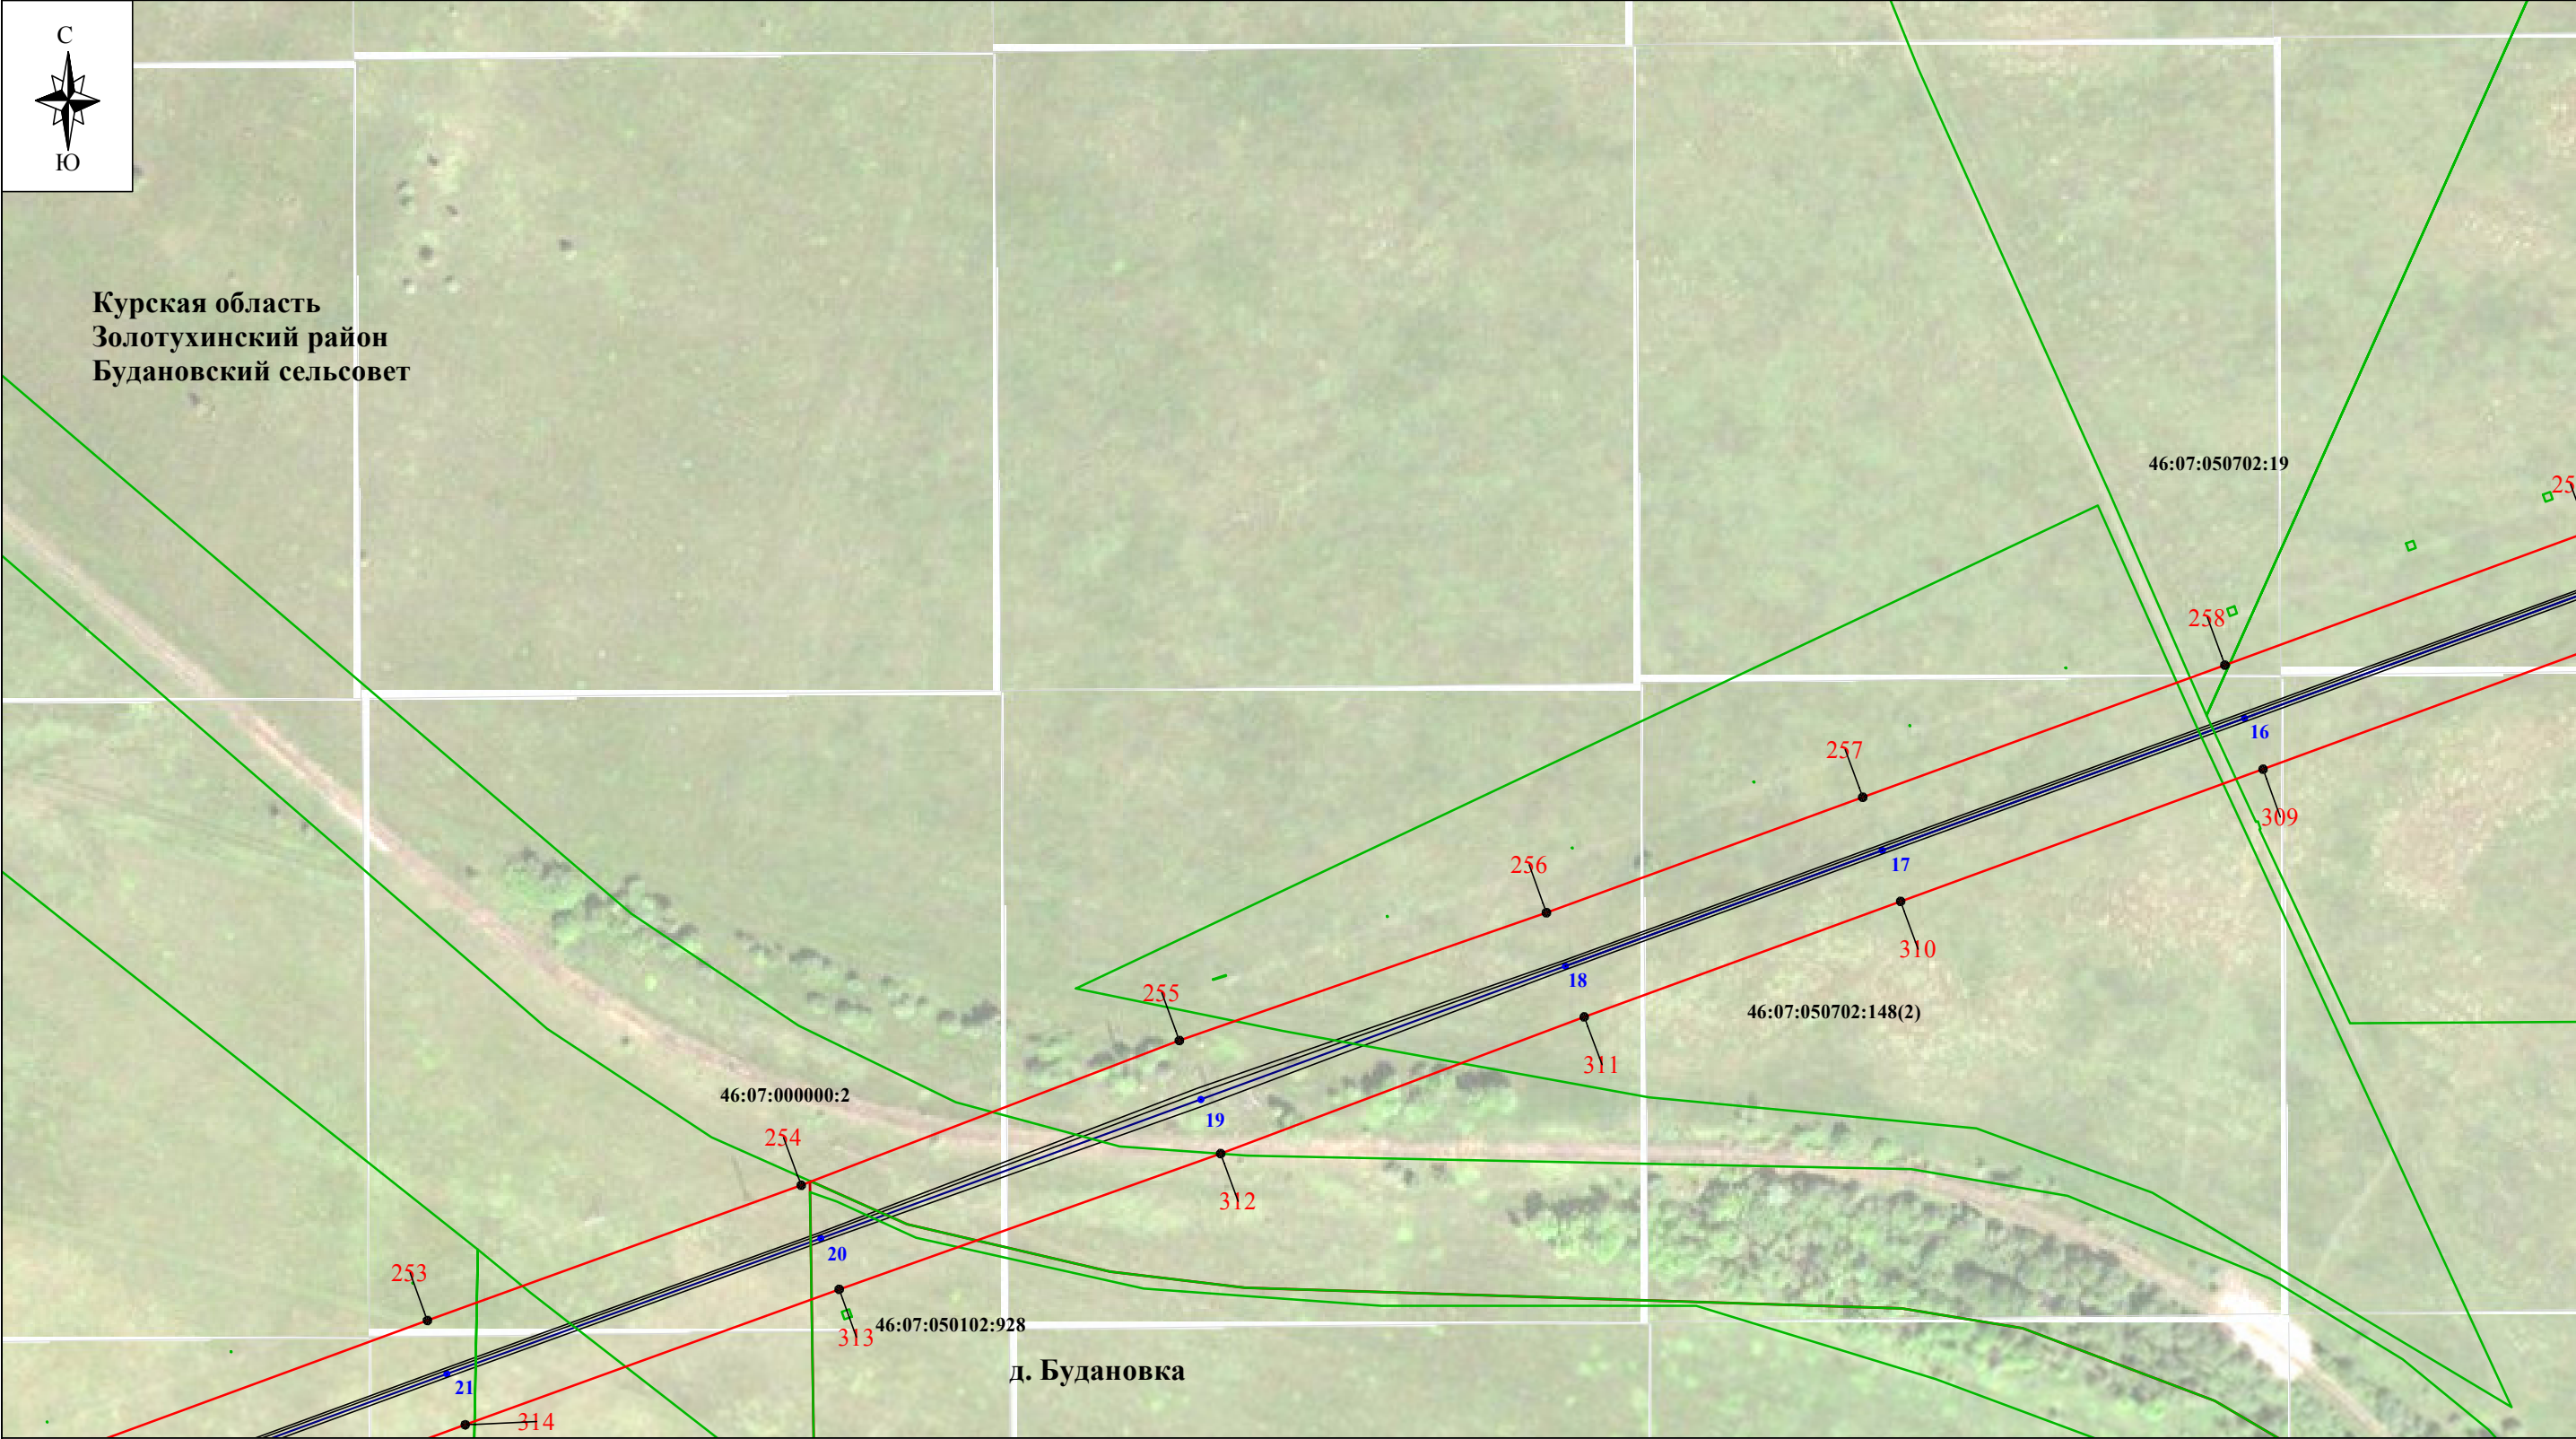

Используемые условные знаки и обозначения:


- проектные границы публичного сервитута
- характерная точка границы публичного сервитута
- границы административно-территориальных образований
- обозначение границы населенного пункта
- границы земельных участков по сведениям ЕГРН
- 46:11:060701:5 - кадастровый номер земельного участка
- линия электропередачи и опора с её номером

Масштаб 1:2000

- Курская область - обозначение субъекта
- Золотухинский район - обозначение муниципального образования
- Будановский сельсовет - обозначение населенного пункта
- обозначение оси трассы ВЛ-35 кВ
- обозначение проекции провода ВЛ-35 кВ

Выноска № 33

Схема расположения границ публичного сервитута

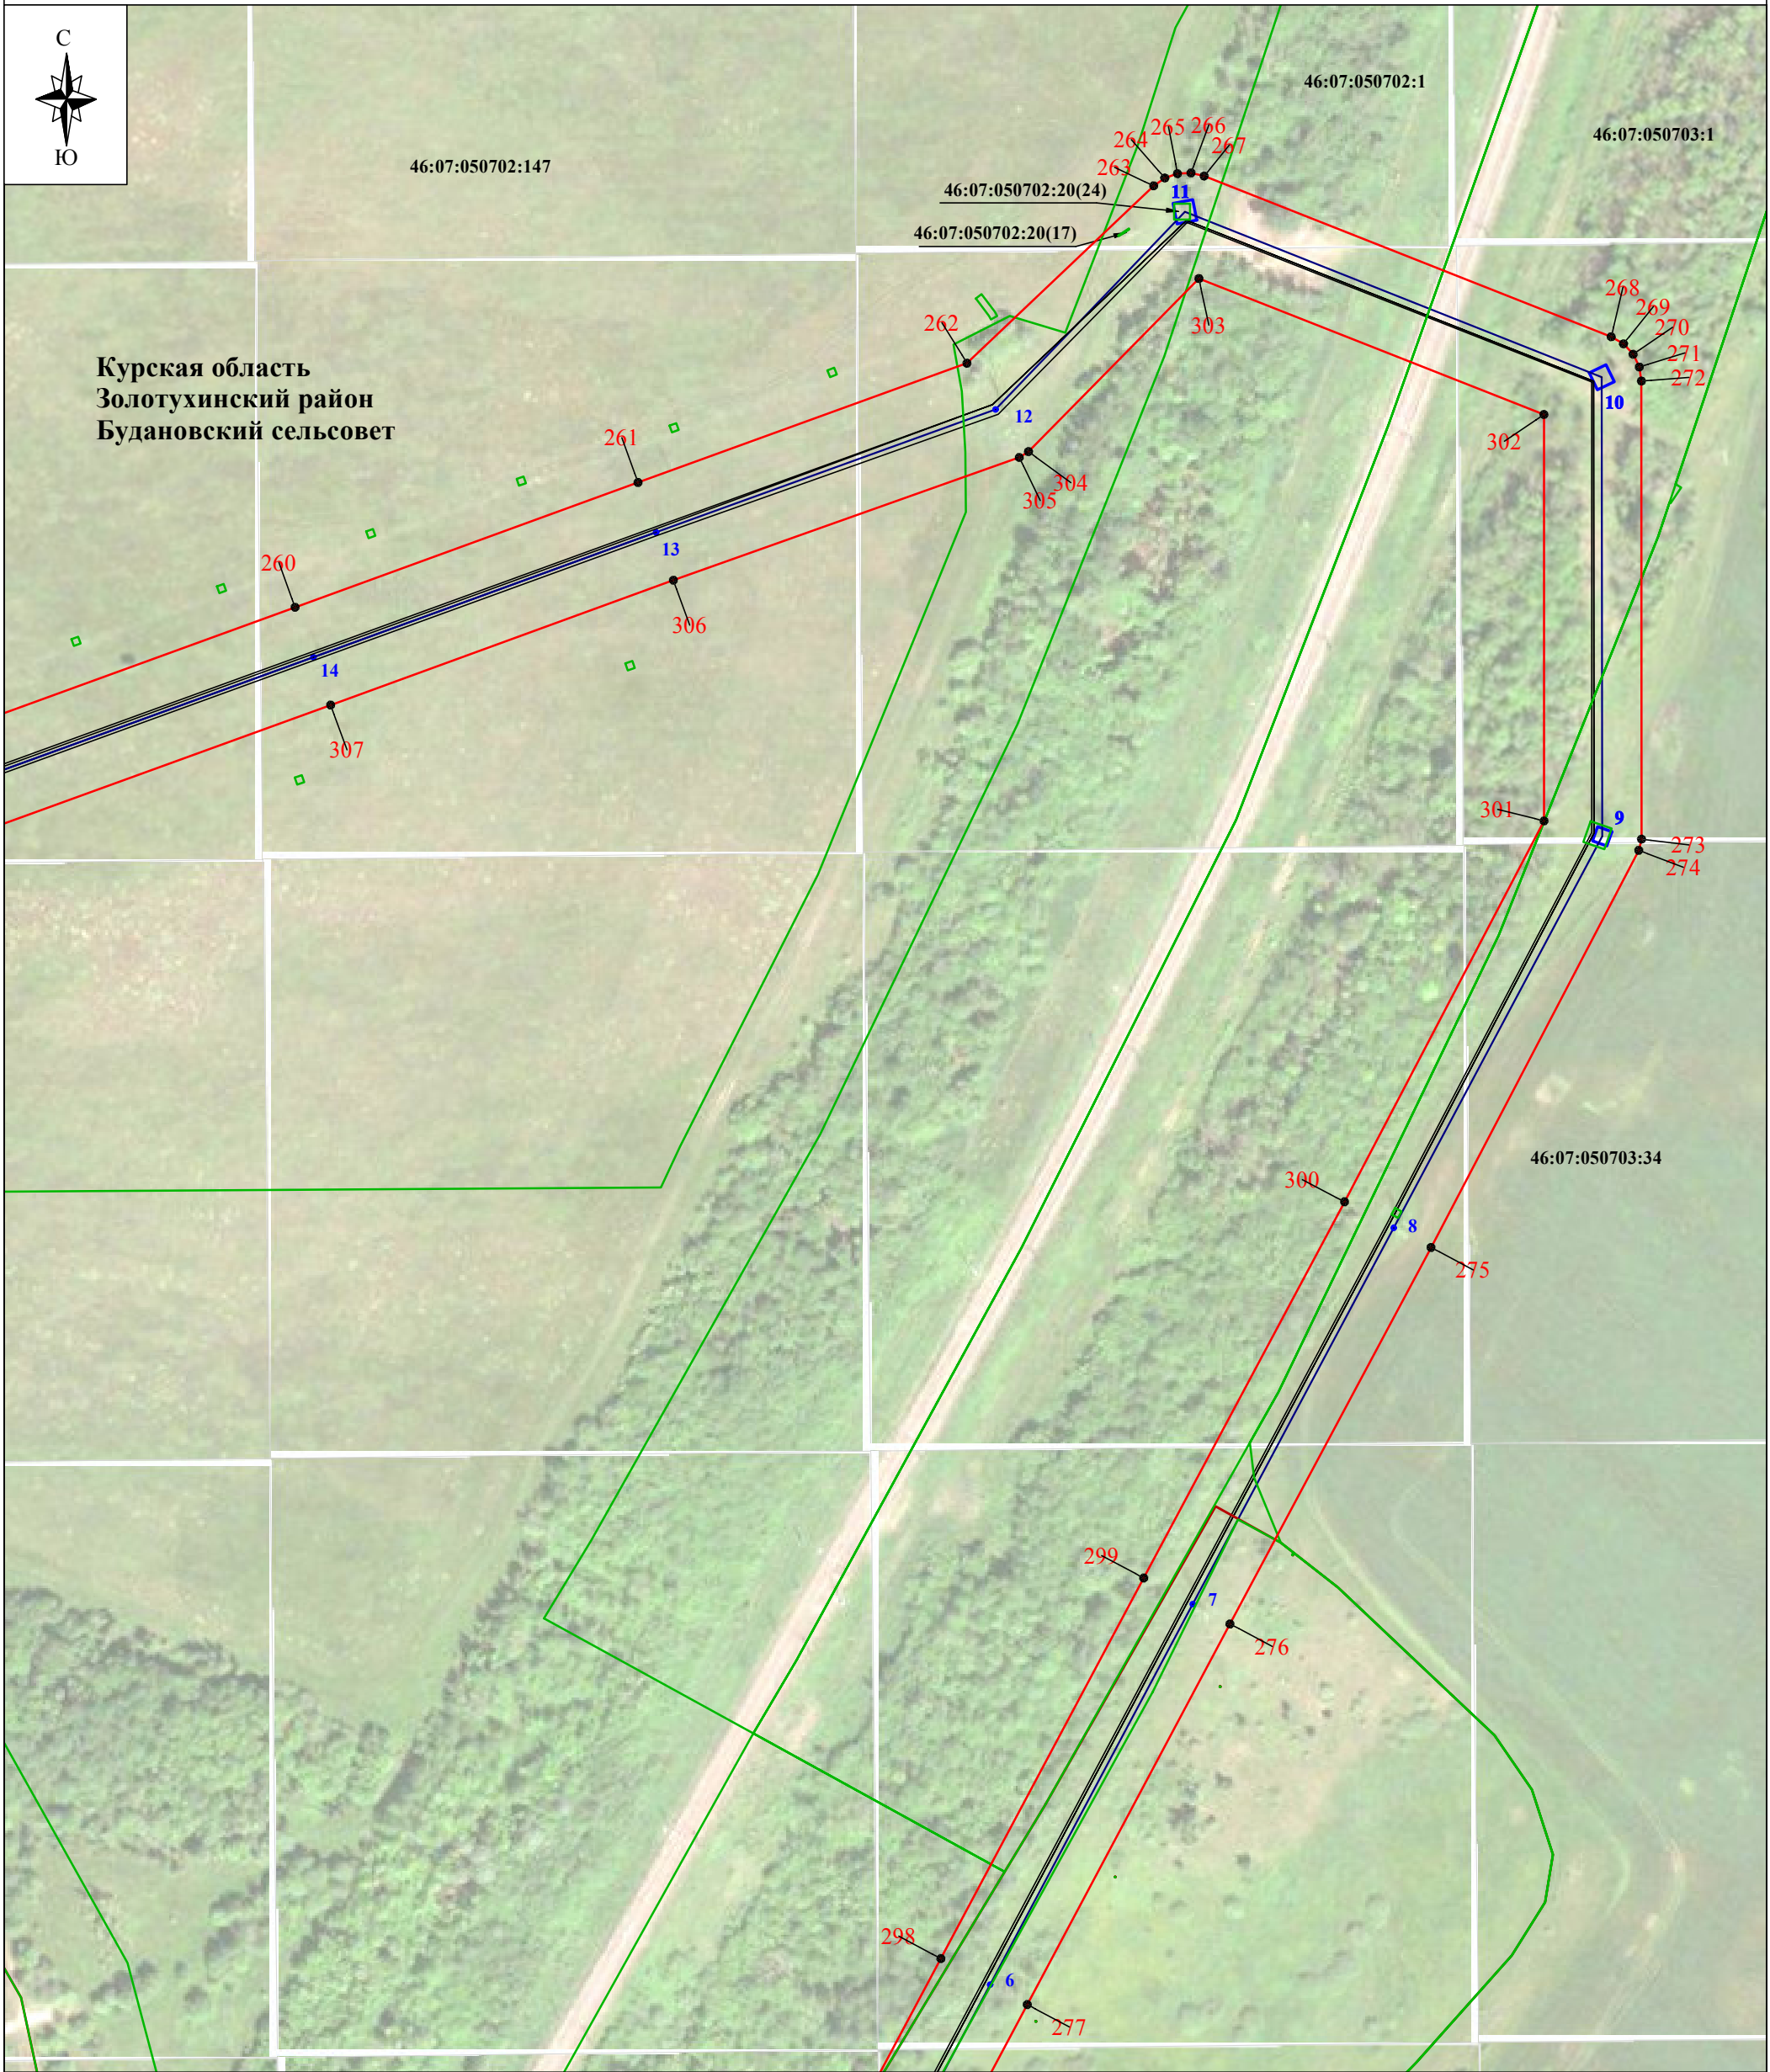

Используемые условные знаки и обозначения:

- - проектные границы публичного сервитута
- **1** - характерная точка границы публичного сервитута
- - границы административно-территориальных образований
- - обозначение границы населенного пункта
- - границы земельных участков по сведениям ЕГРН
- 46:11:060701:5 - кадастровый номер земельного участка
- **1** - линия электропередачи и опора с её номером

Масштаб 1:2000

Выноска № 34

- Курская область - обозначение субъекта
- Золотухинский район - обозначение муниципального образования
- Будановский сельсовет - обозначение населенного пункта
- д. Будановка - обозначение населенного пункта
- - обозначение оси трассы ВЛ-35 кВ
- - обозначение проекции провода ВЛ-35 кВ

Схема расположения границ публичного сервитута



Курская область
Золотухинский район
Будановский сельсовет
д. Будановка

46:07:050101:1606

297 ✓

45

278

296/

4

279

295

3

~~280~~

46:07:050101:339

294

281

46:07:050101:406

46:07:050101:1319(8)

д. Будановка

293

292

291

290

289
290

288

(потреби

10

Самые у

- проек

- харак

- грани

- 00031

- Грані
- кадастр

- ЛИНИИ


Масштаб 1:2000

Выноска № 35

**Курская область
Золотухинский район
Будановский сельсовет
д. Будановка**

- обозначение субъекта
- обозначение муниципального образования
- обозначение населенного пункта
- обозначение оси трассы ВЛ-35 кВ
- обозначение проекции провода ВЛ-35 кВ

Схема расположения границ публичного сервитута

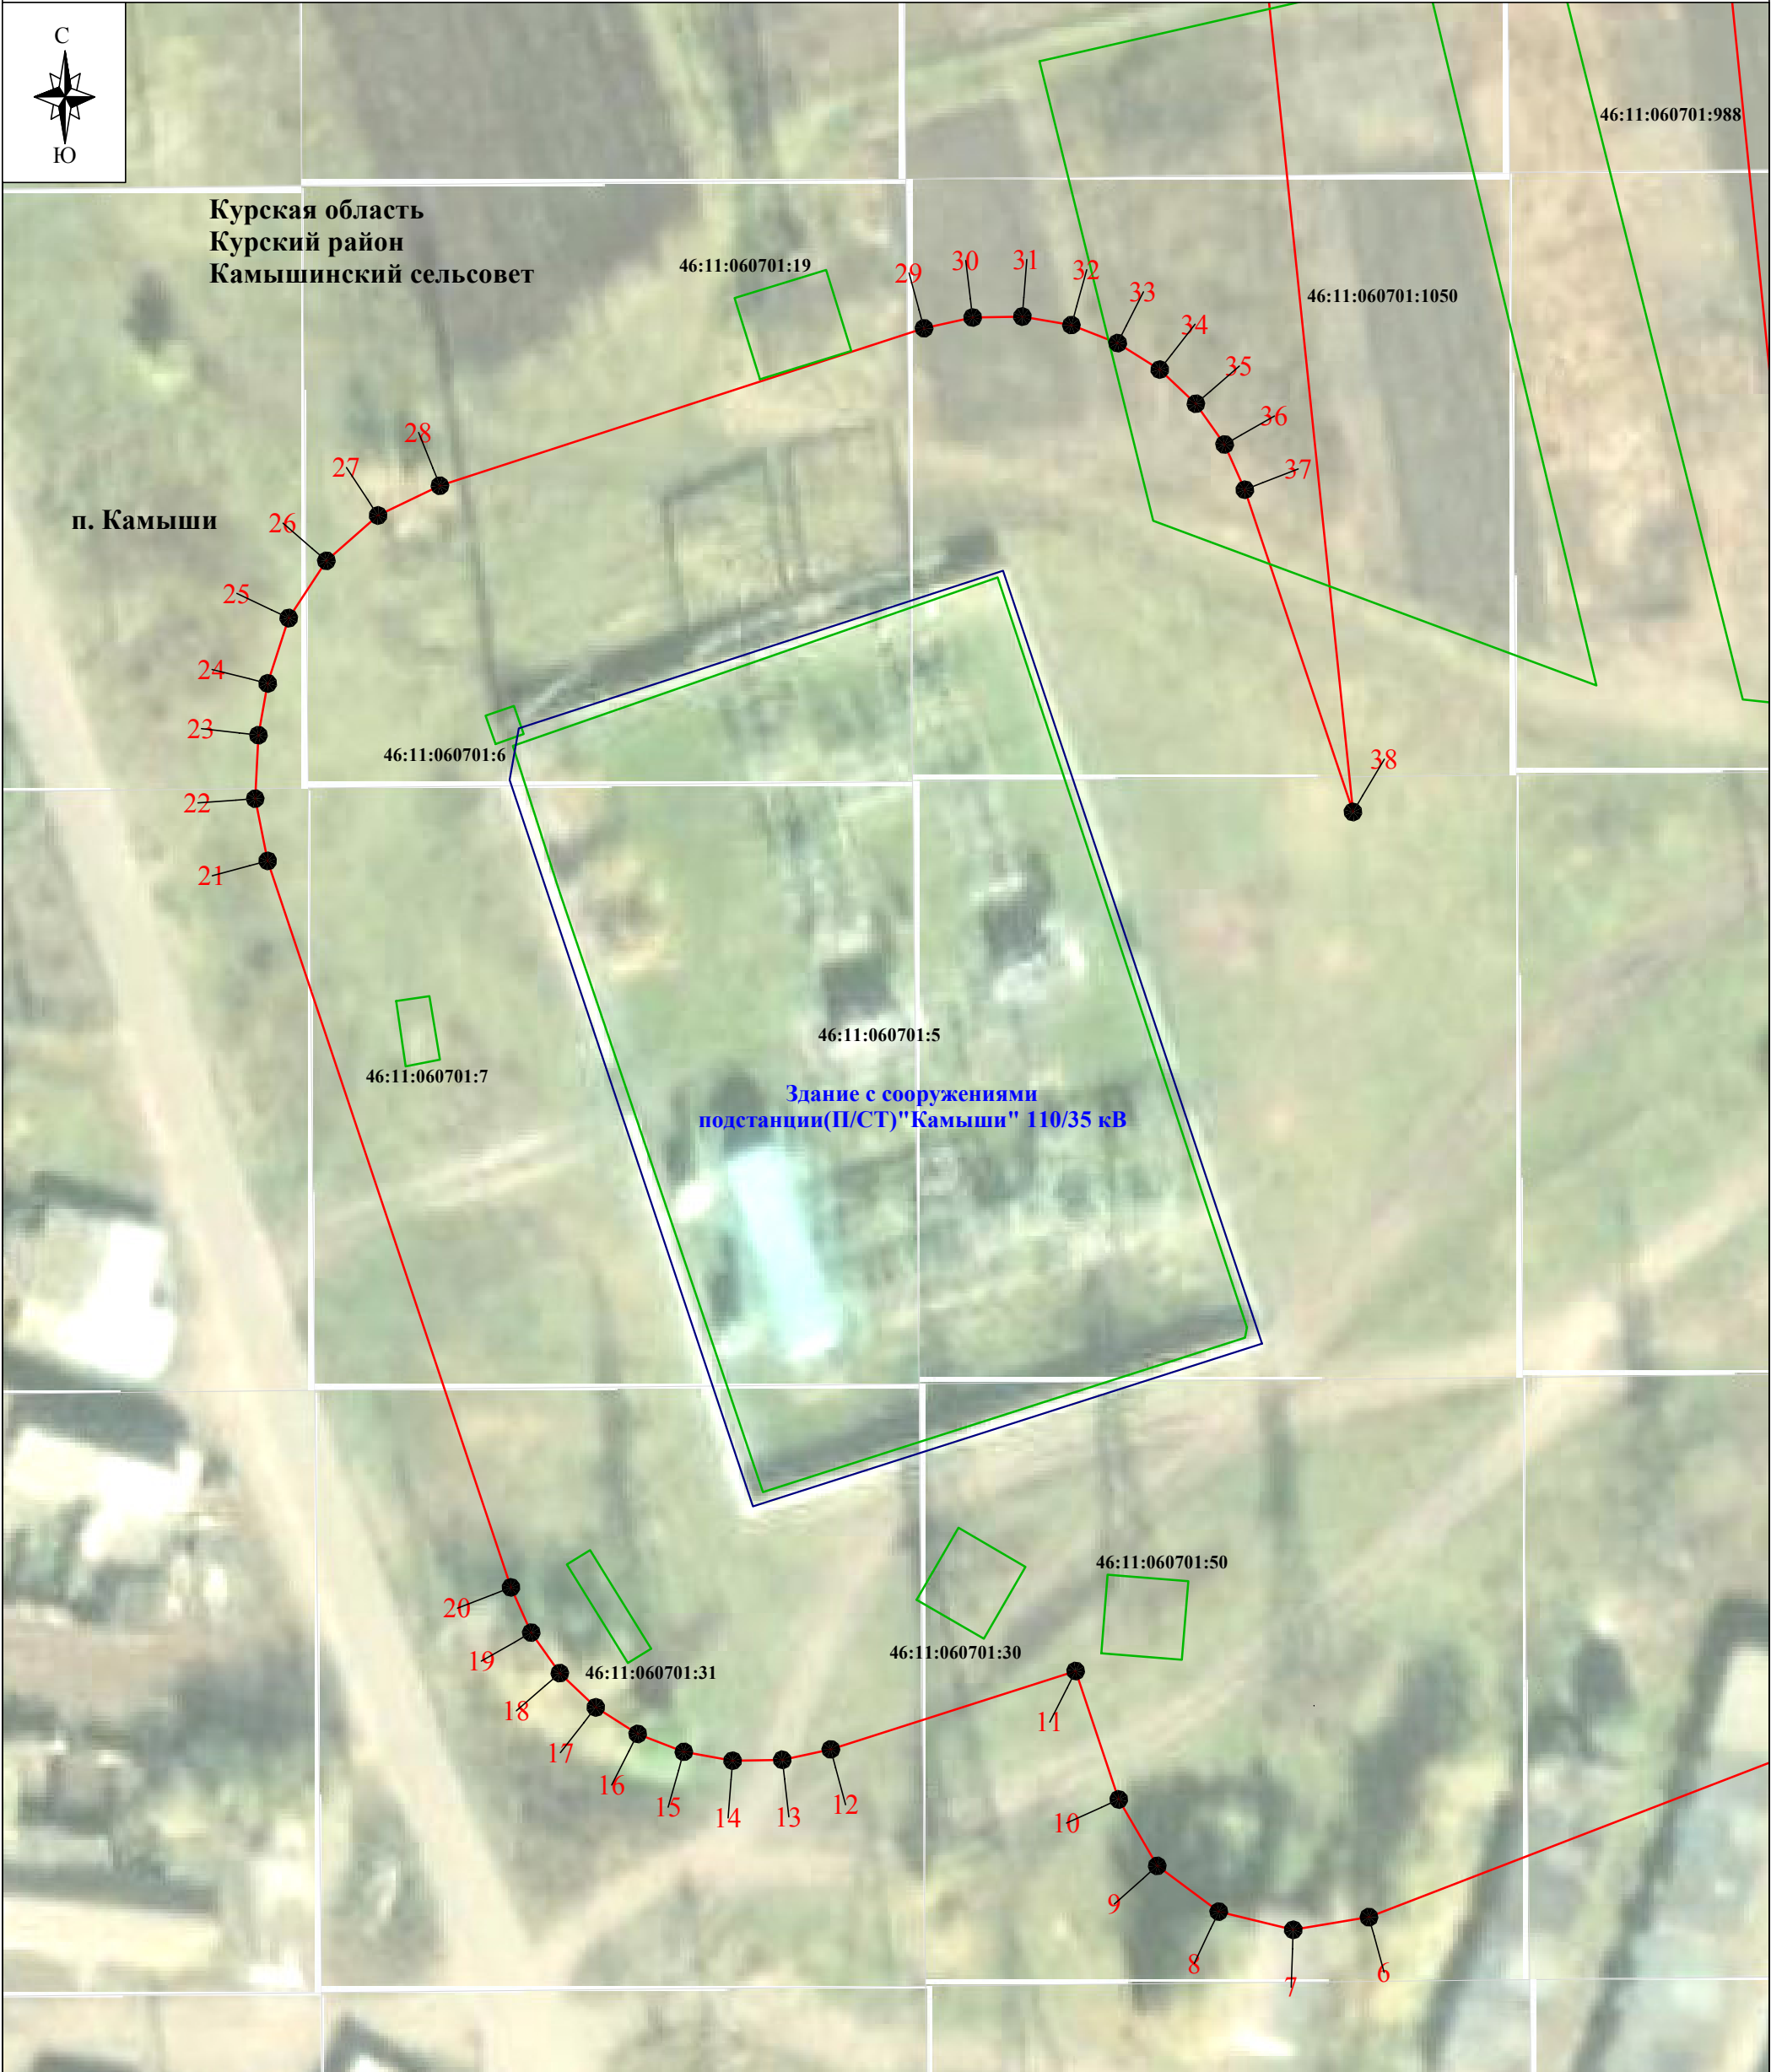

Используемые условные знаки и обозначения:

Масштаб 1:500


Выноска № 1.1

- проектные границы публичного сервитута
- характерная точка границы публичного сервитута
- обозначение границы населенного пункта
- границы земельных участков по сведениям ЕГРН
- 46:11:060701:5 - кадастровый номер земельного участка

Здание с сооружениями подстанции(П/СТ)"Камыши" 110/35 кВ - подстанция и его наименование

- Курская область - обозначение субъекта
- Курский район - обозначение муниципального образования
- Камышинский сельсовет - обозначение населенного пункта

Схема расположения границ публичного сервитута

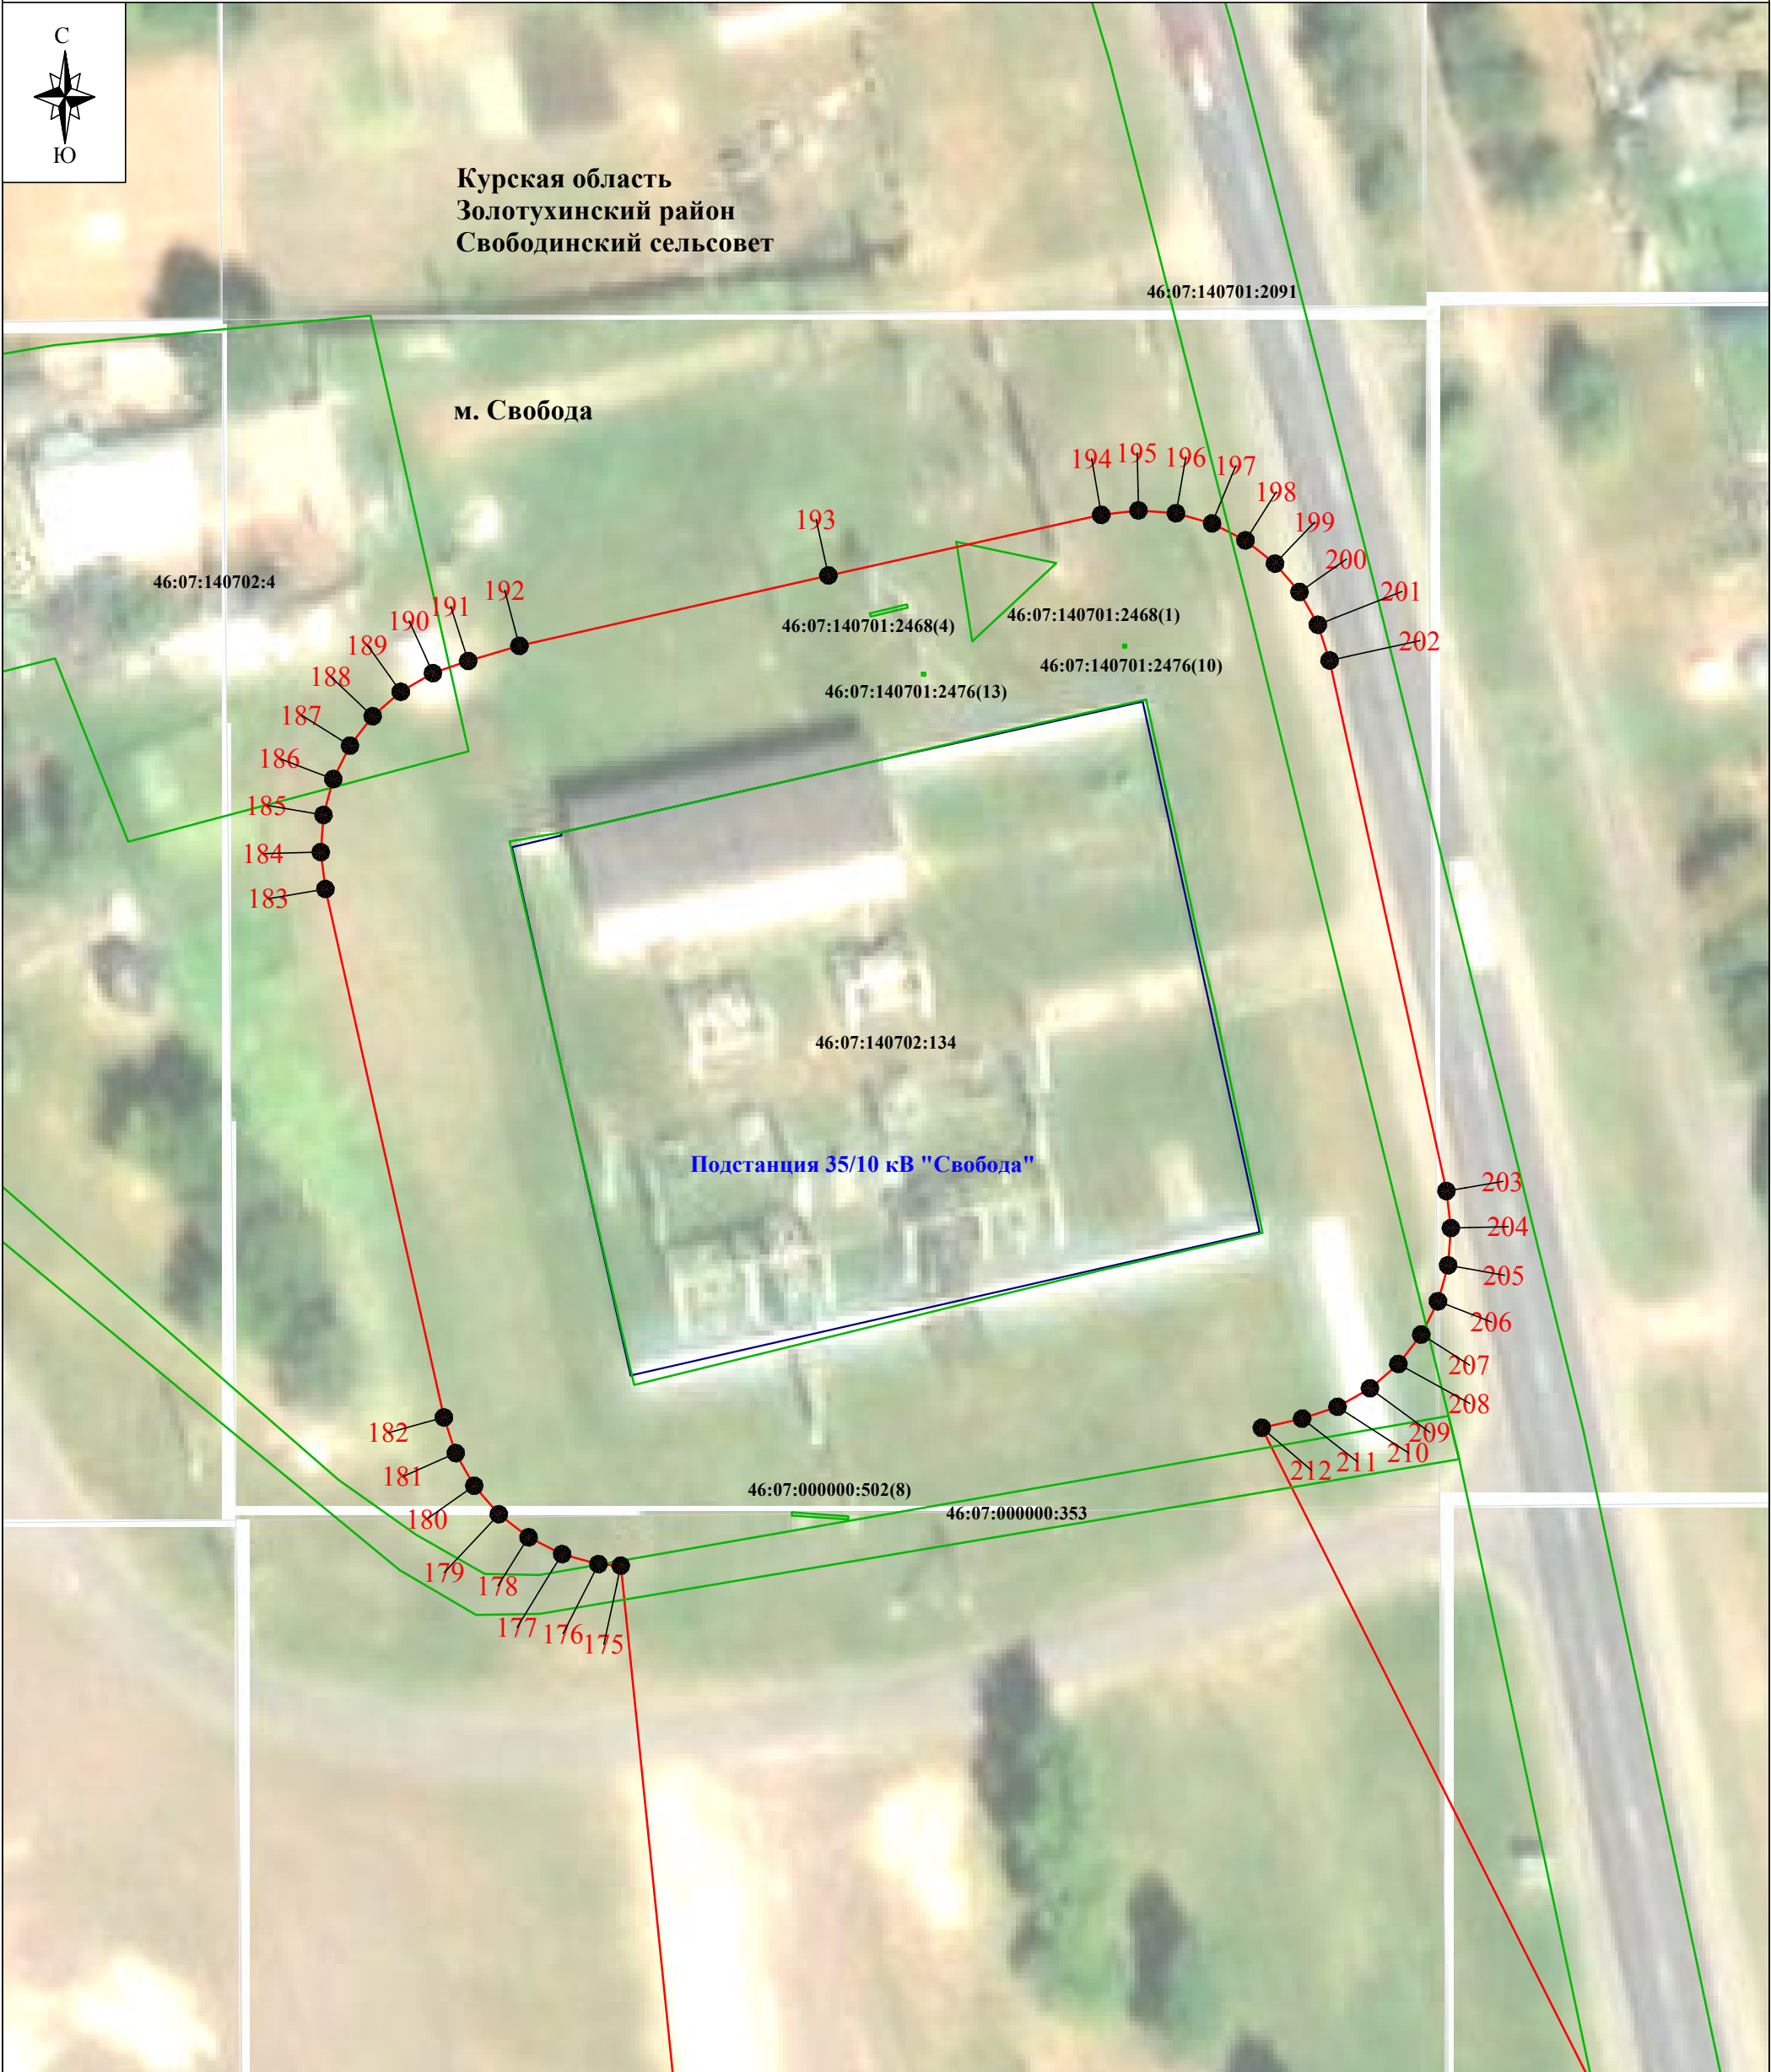

Используемые условные знаки и обозначения:

Масштаб 1:500

Выноска № 27.1

- проектные границы публичного сервитута
- 1 - характерная точка границы публичного сервитута
- обозначение границы населенного пункта
- границы земельных участков по сведениям ЕГРН
- 46:07:140702:4 - кадастровый номер земельного участка
- Подстанция 35/10 кВ "Свобода" - подстанция и его наименование

- Курская область - обозначение субъекта
- Золотухинский район - обозначение муниципального образования
- Свободинский сельсовет - обозначение населенного пункта
- м. Свобода